


Fundamentlänge und Platzbedarf

	Lichtweite in m											
	bis 4,0	bis 4,5	bis 5,0	bis 5,5	bis 6,0	bis 6,5	bis 7,0	bis 7,5	bis 8,0	bis 8,5	bis 9,0	bis 9,5
Fundamentlänge	1,2 m	1,3 m	1,4 m	1,6 m	1,7 m	1,8 m	1,9 m	2,1 m	2,2 m	2,3 m	2,4 m	2,6 m
Platzbedarf	3,2 m	3,55 m	3,9 m	4,35 m	4,7 m	5,05 m	5,4 m	5,85 m	6,2 m	6,55 m	6,9 m	7,35 m

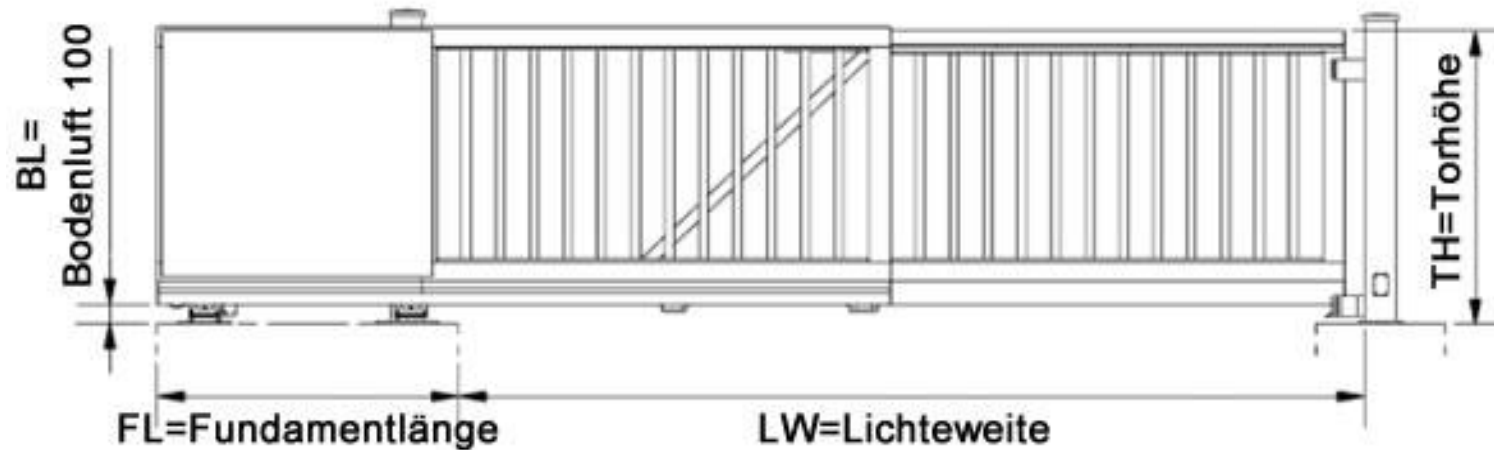



Bauer Systemtechnik GmbH, Geschäftsführer: Franz Bauer
 Gewerbering 17, D-84072 Au i.d. Hallertau
 Tel.: 0049 (0)8752-865809-0, Fax: 0049 (0)8752-9599
 E-Mail: info@bauer-tore.de