**Sichtschutzzaun mit Pfosten für vorhandene Fundamente**

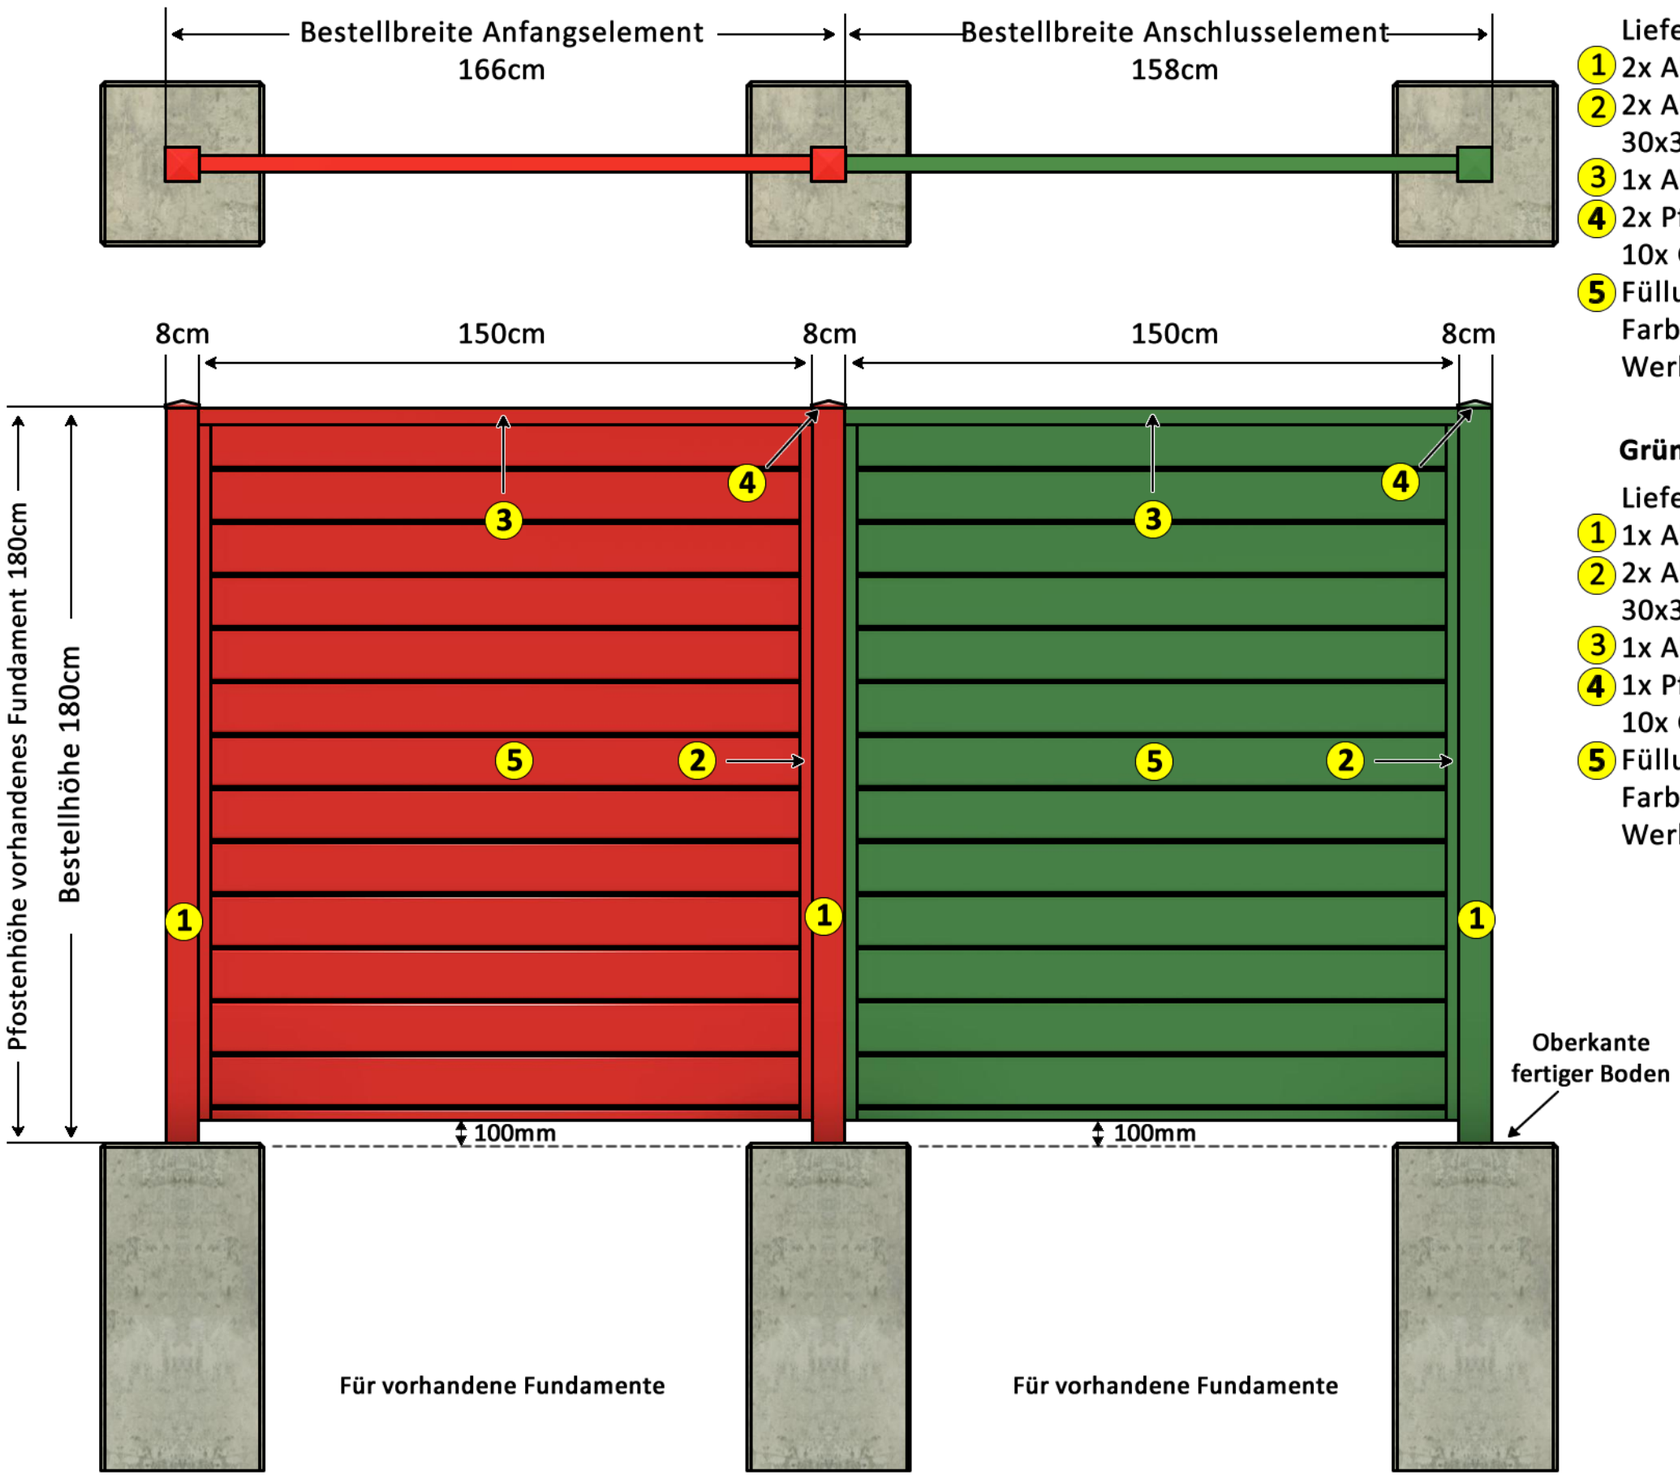


**Rot = Anfangselement (Bausatz)**

Lieferumfang:

1. 2x Alu Pfosten ☐ 80x80x3mm, Länge 1,80m
2. 2x Alu seitliche Führungsschienen ⊏ 30x30x2mm, Länge 1,70m
3. 1x Alu Abdeckleiste 40x40x2mm, Länge 1,50m ⊓
4. 2x Pfostendeckel 80x80mm, Stahl verzinkt 10x Großkopfnieten
5. Füllung und Farbe nach Wahl gegen Aufpreis
   Farbe Aluminiumteile nach Wahl gegen Aufpreis
   Werkzeug und Hilgsmittel nach Wahl gegen Aufpreis

**Grün = Anschlusselement (Bausatz)**

Lieferumfang:

1. 1x Alu Pfosten ☐ 80x80x3mm, Länge 1,80m
2. 2x Alu seitliche Führungsschienen ⊏ 30x30x2mm, Länge 1,70m
3. 1x Alu Abdeckleiste 40x40x2mm, Länge 1,50m ⊓
4. 1x Pfostendeckel 80x80mm, Stahl verzinkt 10x Großkopfnieten
5. Füllung und Farbe nach Wahl gegen Aufpreis
   Farbe Aluminiumteile nach Wahl gegen Aufpreis
   Werkzeug und Hilfsmittel nach Wahl gegen Aufpreis

**Anderen Längen und Höhen gegen Aupreis möglich.**

**Siehe dazu unser Anfrageformular für:**
- **Sichtschutzzäune**
- **Lärmschutzzäune**
- **Windschutzzäune**