



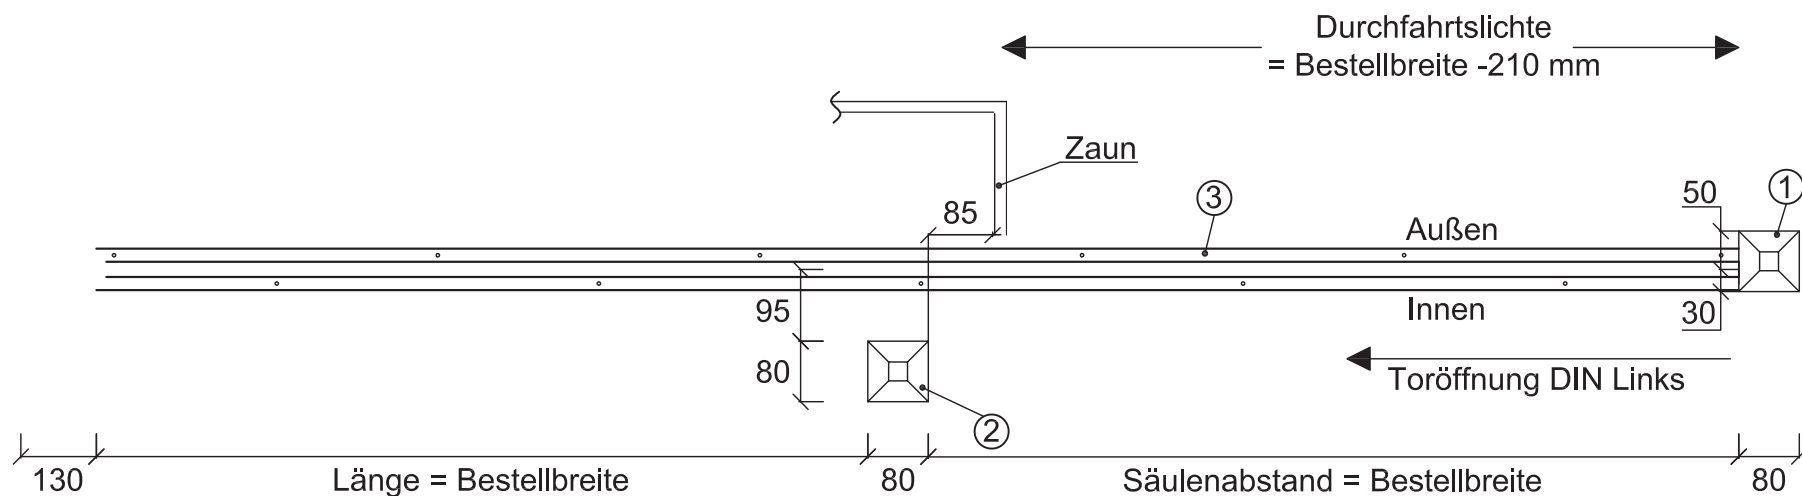

- ① Einlaufsäule
- ② Führungssäule
- ③ Bodenschiene

Höhe Überflur = Bestellhöhe (ohne Pfostenkappe)
Höhe Überflur = Bestellhöhe - 80 mm (ohne Pfostenkappe)
Höhe Überflur = 13 mm

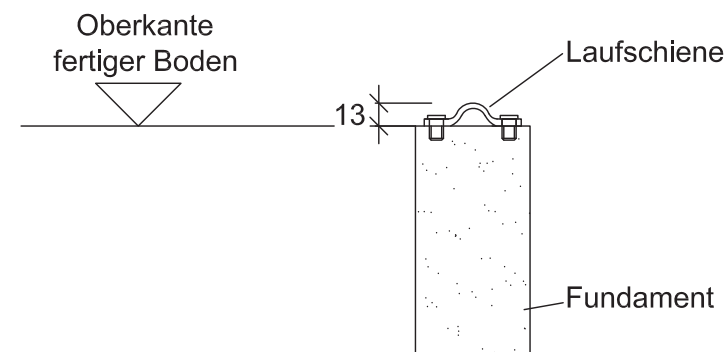

Achtung! Zeichnung Schiebetor DIN Links, bei Montage DIN Rechts Zeichnung spiegeln

Vorbereitung von Bodenlaufschiene, Einlaufsäule, Führungssäule und mechanischen Torstopper

ohne
E-Antrieb

Schiene zum Aufschrauben

Hersteller: Fa. Bauer Systemtechnik GmbH

Maßstab: 1:10

Datum: 13.08.14

BAUER