ANSICHT INNEN

Fundamentplan für Schiebetore

Industrie ECO

Führungssäule innen mitgeschraubt

BAUER
Bauer Systemtechnik GmbH, Geschäftsführer: Franz Bauer
Gewerbering 17, D-84072 Au i.d. Hallertau
Tel.: 0049 (0)8752-865809-0, Fax: 0049 (0)8752-9599
E-Mail: info@bauer-tore.de

Torhöhe von FOK: _____

Lichte Weite: _____

Model (wenn bekannt): _____

Im Bereich des Torrücklaufes dürfen keine Scherkanten vorhanden sein –> mit durchgriffsicheren Zaun oder Mauer absichern!

Fundament ist nicht von der Größe der Mauer abhängig!

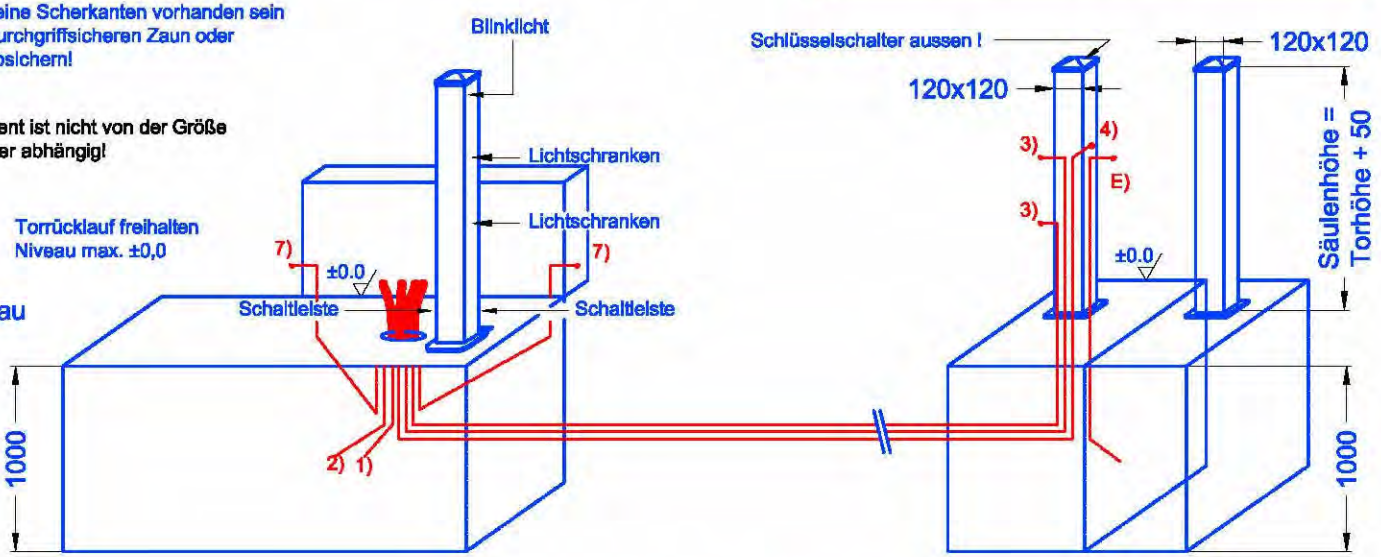

Fundament waagrecht abziehen!
Oberkante Fundament eben mit fertigem Einfahrtsniveau ergibt ca. 10cm Bodenfreiraum zum Tor.
Fundamenttiefe ca.1m - FROSTTIEF
Betongüte B225
Im oberen Bereich (ca.20cm) keine Armierungseisen, oder sonstige Leitungen verlegen!

Kabelauslässe:

E-Öffner: 950mm von Fundamentoberkante (min. 195 von Oberkante)
Schlüsselschalter: Höhe 1200mm von Fundamentoberkante
Schaltleiste: Höhe 200 mm von Fundamentoberkante
Lichtschranke (LS): Höhe 500mm von Fundamentoberkante

Alle Kabel ca. 2 m herausstehen lassen

1) Anspeisung	3x1,5# YMM (220 VAC)
2) Tasterleitung	5x0,75# LiYY (max. 50 Meter)
3) Lichtschranke*	5x0,75# LiYY (wenn erforderlich)
4) Schlüsselschalter*	5x0,75# LiYY (wenn erforderlich)
7) Sicherheitsleiste	5x0,75# LiYY (wenn erforderlich)
E) E-Öffner	3x0,75# LiYY (wenn erforderlich)

* bzw bei Verwendung von Falken-Flachkabel mit Stecker (Zubehör) 1 Leerrohr Ø mind. 30mm

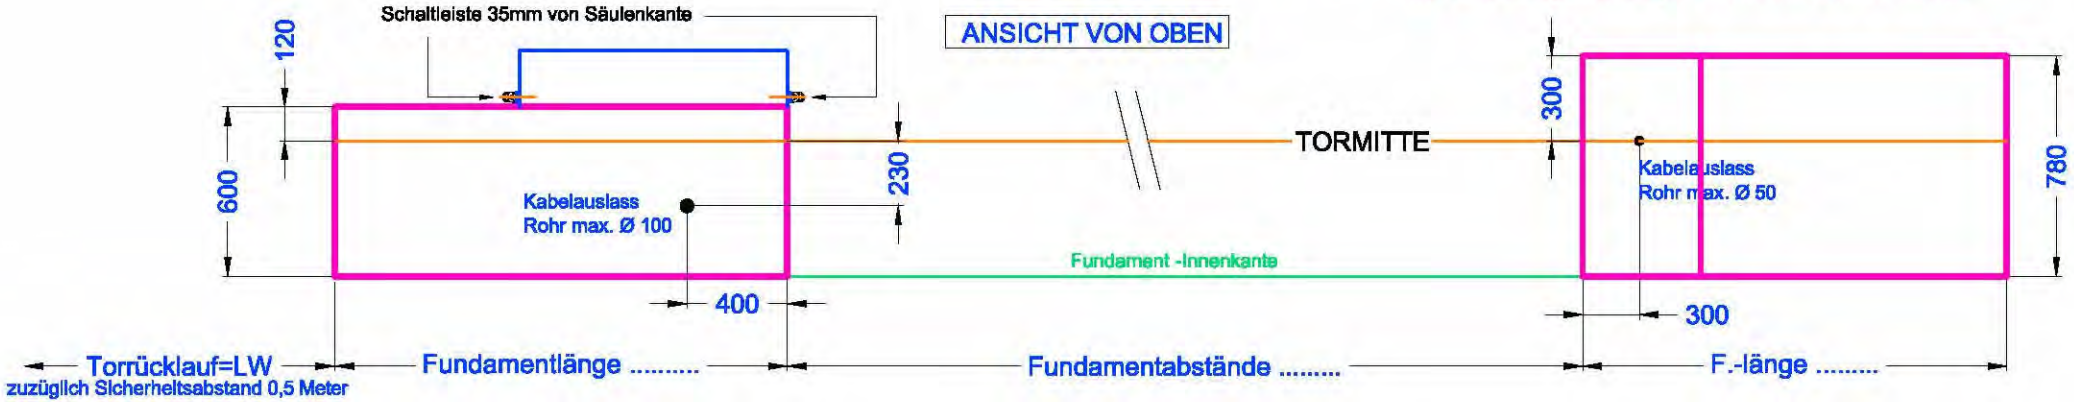

Maße in [mm]
techn. Änderungen vorbehalten!

ANSICHT INNEN

Fundamentplan für Schiebetore

Industrie ECO

Führungssäule innen mitgeschraubt

BAUER
Bauer Systemtechnik GmbH, Geschäftsführer: Franz Bauer
Gewerbering 17, D-84072 Au i.d. Hallertau
Tel.: 0049 (0)8752-865809-0, Fax: 0049 (0)8752-9599
E-Mail: info@bauer-tore.de

Torhöhe von FOK: _____

Lichte Weite: _____

Model (wenn bekannt): _____

Im Bereich des Torrücklaufes
dürfen keine Scherkanten vorhanden sein
—> mit durchgriffsicheren Zaun oder
Mauer absichern!

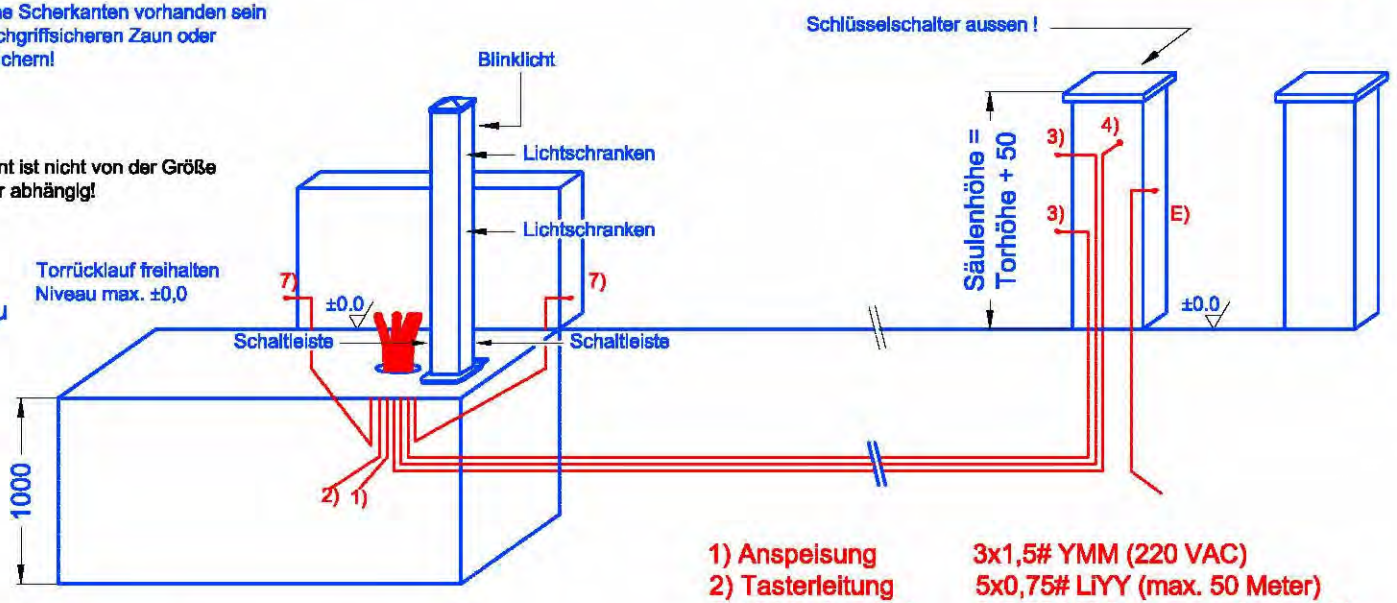

Fundament waagrecht abziehen!
Oberkante Fundament eben mit fertigem Einfahrtsniveau
ergibt ca. 10cm Bodenfreiraum zum Tor.
Fundamenttiefe ca.1m - FROSTTIEF
Betongüte B225
Im oberen Bereich (ca.20cm) keine Armierungseisen,
oder sonstige Leitungen verlegen!

Kabelauslässe:

E-Öffner: 950mm von Fundamentoberkante (min. 195 von Oberkante)
Schlüsselschalter: Höhe 1200mm von Fundamentoberkante
Schaltleiste: Höhe 200 mm von Fundamentoberkante
Lichtschranke (LS): Höhe 500mm von Fundamentoberkante

Alle Kabel ca. 2 m herausstehen lassen

1) Anspeisung 3x1,5# YMM (220 VAC)
2) Tasterleitung 5x0,75# LiYY (max. 50 Meter)
3) Lichtschranke* 5x0,75# LiYY (wenn erforderlich)
4) Schlüsselschalter* 5x0,75# LiYY (wenn erforderlich)
7) Sicherheitsleiste 5x0,75# LiYY (wenn erforderlich)
E) E-Öffner 3x0,75# LiYY (wenn erforderlich)
* bzw bei Verwendung von Falken-Flachkabel
mit Stecker (Zubehör) 1 Leerrohr Ø mind. 30mm

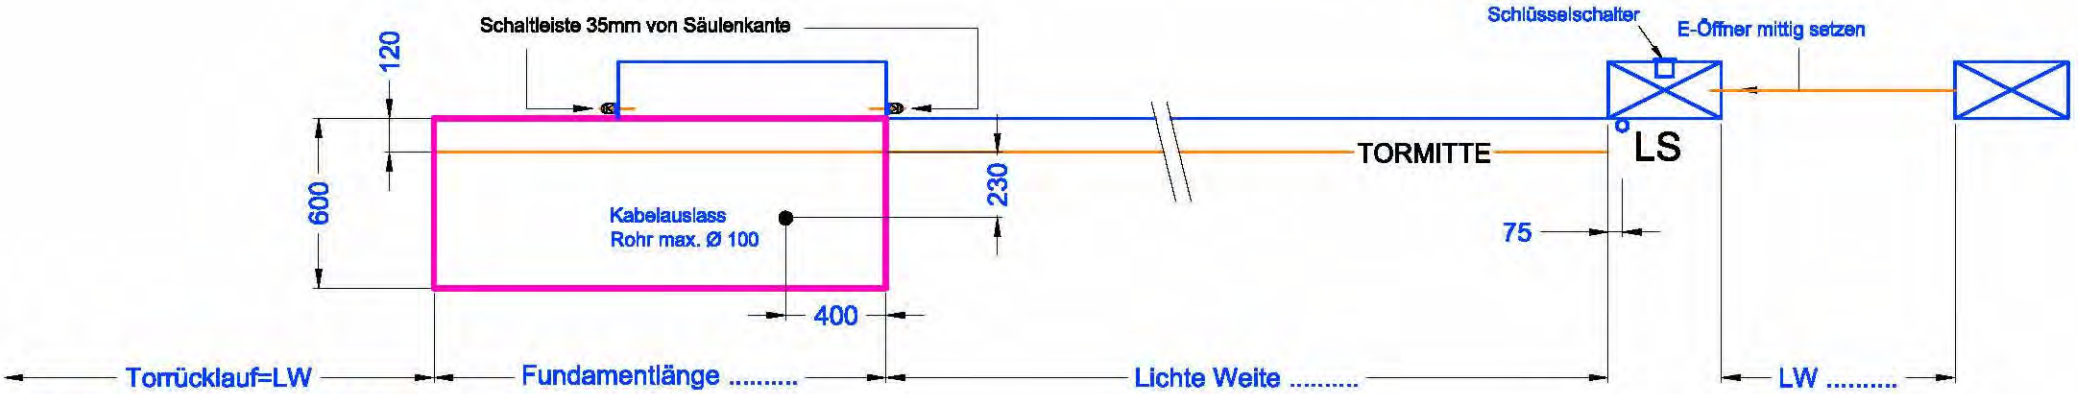

zuzüglich Sicherheitsabstand 0,5 Meter

Maße in [mm]
techn. Änderungen vorbehalten!

ANSICHT INNEN
Fundamentplan für Schiebetore
Industrie ECO

Führungssäule innen mitgeschraubt

BAUER
Bauer Systemtechnik GmbH, Geschäftsführer: Franz Bauer
Gewerbering 17, D-84072 Au i.d. Hallertau
Tel.: 0049 (0)8752-865809-0, Fax: 0049 (0)8752-9599
E-Mail: info@bauer-tore.de

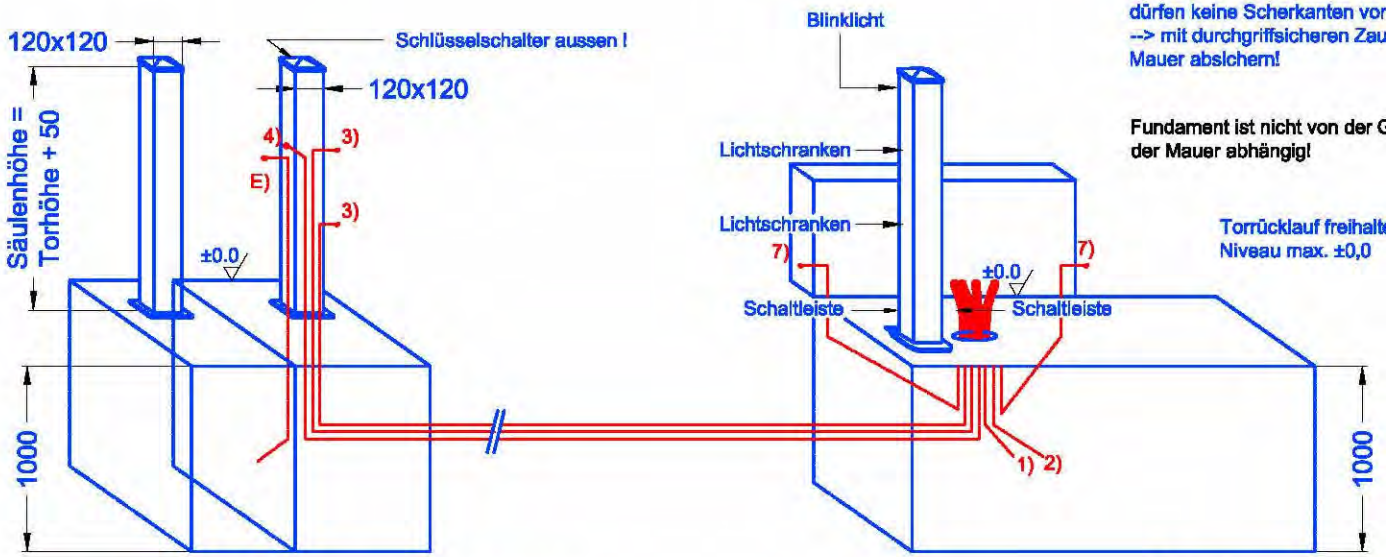

Im Bereich des Torrücklaufes dürfen keine Scherkanten vorhanden sein --> mit durchgriffsicheren Zaun oder Mauer absichern!

Fundament ist nicht von der Größe der Mauer abhängig!

Torrücklauf freihalten
Niveau max. ±0,0

Torhöhe von FOK: _____

Lichte Weite: _____

Model (wenn bekannt): _____

Fundament waagrecht abziehen!
Oberkante Fundament eben mit fertigem Einfahrtsniveau ergibt ca. 10cm Bodenfreiraum zum Tor.
Fundamenttiefe ca.1m - FROSTTIEF
Betongüte B225
Im oberen Bereich (ca.20cm) keine Armierungseisen, oder sonstige Leitungen verlegen!

1) Anspeisung 3x1,5# YMM (220 VAC)
2) Tasterleitung 5x0,75# LiYY (max. 50 Meter)
3) Lichtschranke* 5x0,75# LiYY (wenn erforderlich)
4) Schlüsselschalter* 5x0,75# LiYY (wenn erforderlich)
7) Sicherheitsleiste 5x0,75# LiYY (wenn erforderlich)
E) E-Öffner 3x0,75# LiYY (wenn erforderlich)
* bzw bei Verwendung von Falken-Flachkabel mit Stecker (Zubehör) 1 Leerrohr Ø mind. 30mm

Alle Kabel ca. 2 m herausstehen lassen

Kabelauslässe:
E-Öffner: 950mm von Fundamentoberkante (min. 195 von Oberkante)
Schlüsselschalter: Höhe 1200mm von Fundamentoberkante
Schaltleiste: Höhe 200 mm von Fundamentoberkante
Lichtschranke (LS): Höhe 500mm von Fundamentoberkante

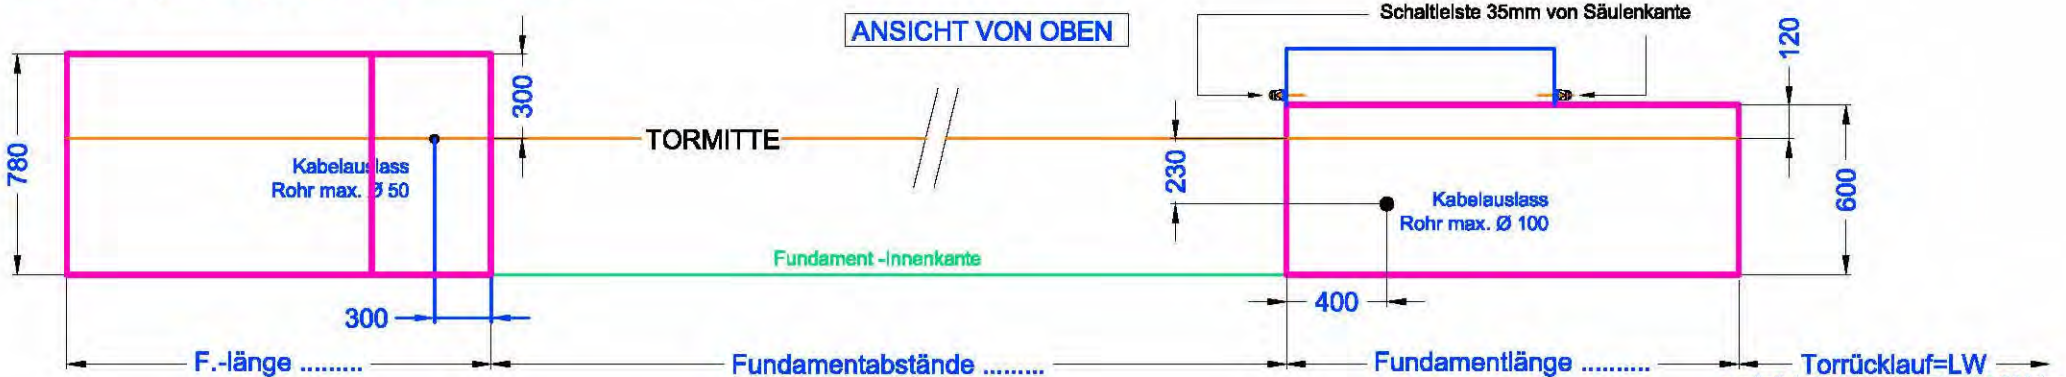

Maße in [mm]
techn. Änderungen vorbehalten!

ANSICHT INNEN
Fundamentplan für Schiebetore
Industrie ECO

Führungssäule innen mitgeschraubt

BAUER
Bauer Systemtechnik GmbH, Geschäftsführer: Franz Bauer
Gewerbering 17, D-84072 Au i.d. Hallertau
Tel.: 0049 (0)8752-865809-0, Fax: 0049 (0)8752-9599
E-Mail: info@bauer-tore.de

Im Bereich des Torrücklaufes
dürfen keine Scherkanten vorhanden sein
--> mit durchgriffsicheren Zaun oder
Mauer absichern!

Torhöhe von FOK: _____

Lichte Weite: _____

Model (wenn bekannt): _____

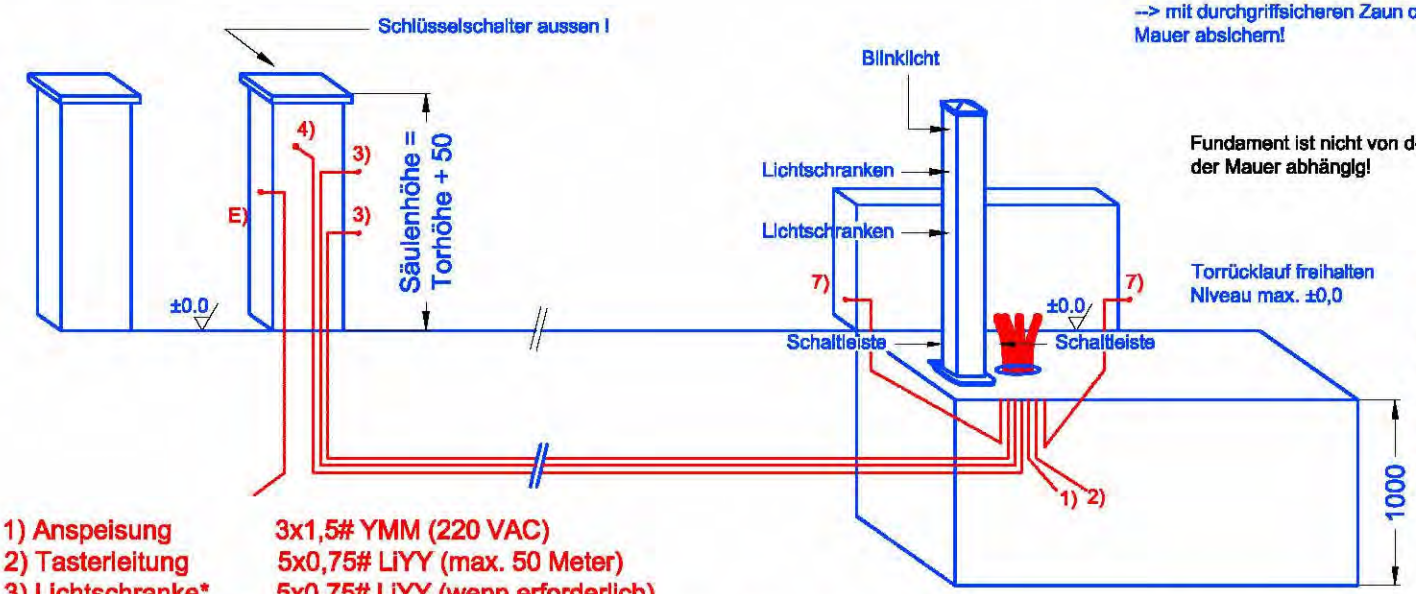

Fundament ist nicht von der Größe der Mauer abhängig!

Torrücklauf freihalten
Niveau max. ±0,0

Fundament waagrecht abziehen!
Oberkante Fundament eben mit fertigem Einfahrtsniveau ergibt ca. 10cm Bodenfreiraum zum Tor.
Fundamenttiefe ca.1m - FROSTTIEF
Betongüte B225
Im oberen Bereich (ca.20cm) keine Armierungseisen, oder sonstige Leitungen verlegen!

1) Anspeisung	3x1,5# YMM (220 VAC)
2) Tasterleitung	5x0,75# LiYY (max. 50 Meter)
3) Lichtschranke*	5x0,75# LiYY (wenn erforderlich)
4) Schlüsselschalter*	5x0,75# LiYY (wenn erforderlich)
7) Sicherheitsleiste	5x0,75# LiYY (wenn erforderlich)
E) E-Öffner	3x0,75# LiYY (wenn erforderlich)

* bzw bei Verwendung von Falken-Flachkabel mit Stecker (Zubehör) 1 Leerrohr Ø mind. 30mm

Alle Kabel ca. 2 m herausstehen lassen

Kabelauslässe:
E-Öffner: 950mm von Fundamentoberkante (min. 195 von Oberkante)
Schlüsselschalter: Höhe 1200mm von Fundamentoberkante
Schaltleiste: Höhe 200 mm von Fundamentoberkante
Lichtschranke (LS): Höhe 500mm von Fundamentoberkante

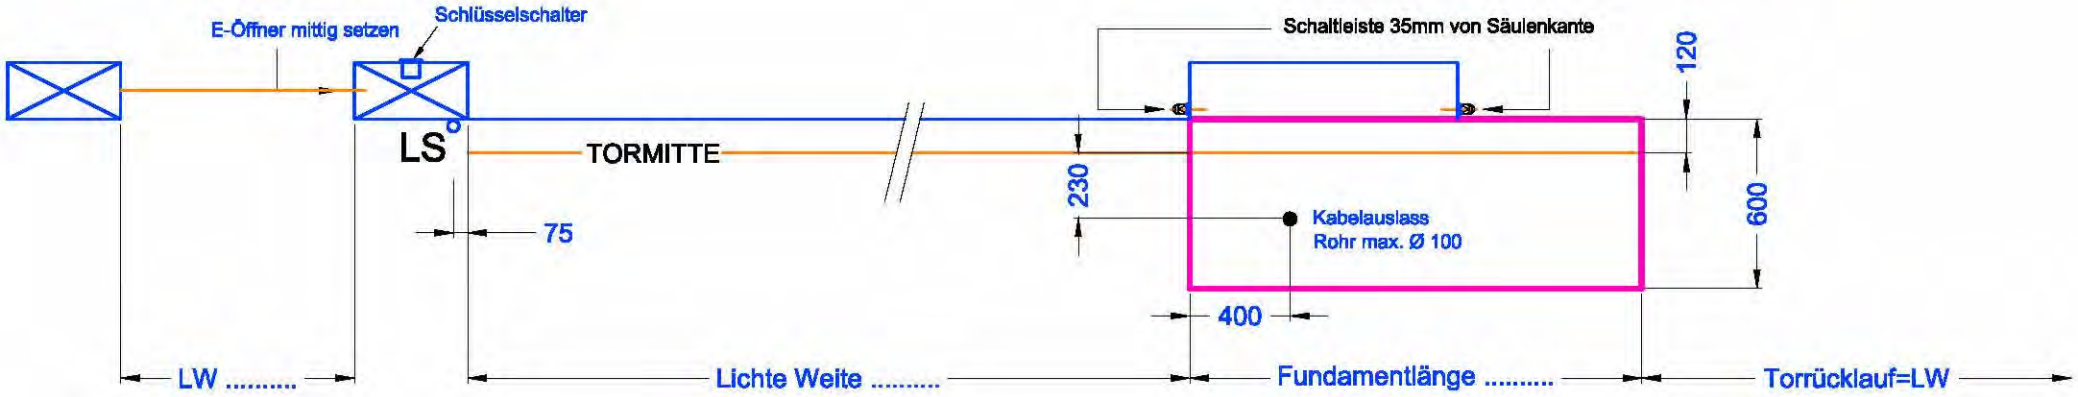

zuzüglich Sicherheitsabstand 0,5 Meter

ANSICHT INNEN

Fundamentplan für Schiebetore

Industrie ECO

ohne Führungssäule, Führung Mauer mit Konsole

BAUER
Bauer Systemtechnik GmbH, Geschäftsführer: Franz Bauer
Gewerbering 17, D-84072 Au i.d. Hallertau
Tel.: 0049 (0)8752-865809-0, Fax: 0049 (0)8752-9599
E-Mail: info@bauer-tore.de

Torhöhe von FOK: _____

Lichte Weite: _____

Model (wenn bekannt): _____

Im Bereich des Torrücklaufes dürfen keine Scherkanten vorhanden sein –> mit durchgriffsicheren Zaun oder Mauer absichern!

Fundament ist nicht von der Größe der Mauer abhängig!

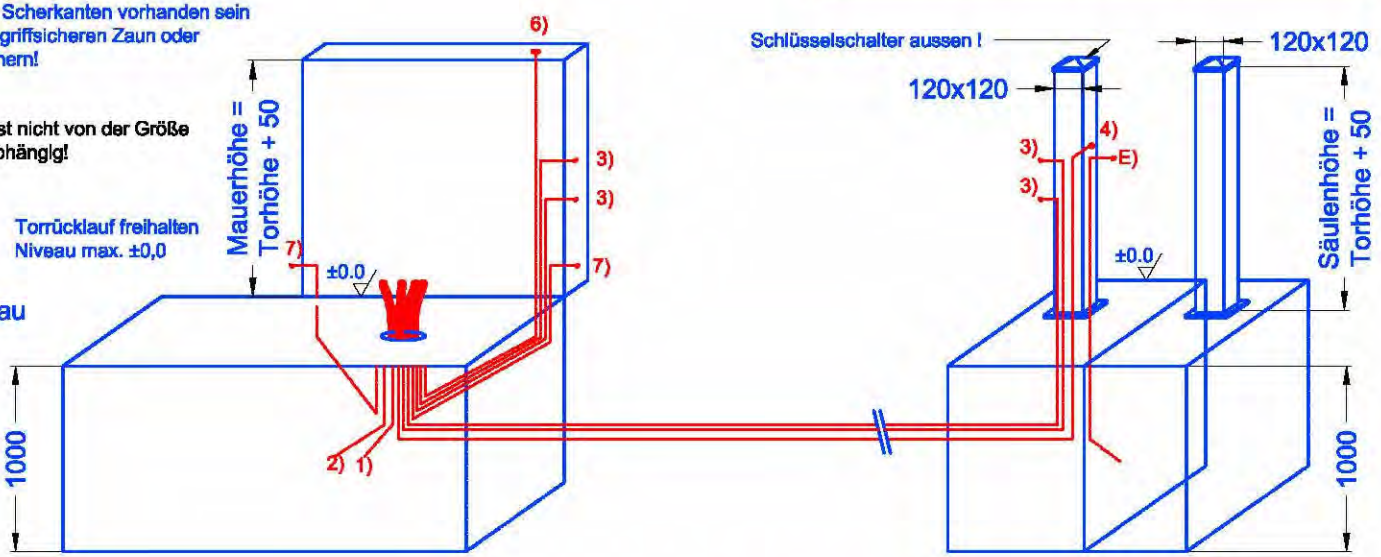

Fundament waagrecht abziehen!
Oberkante Fundament eben mit fertigem Einfahrtsniveau ergibt ca. 10cm Bodenfreiraum zum Tor.
Fundamenttiefe ca.1m - FROSTTIEF
Betongüte B225
Im oberen Bereich (ca.20cm) keine Armierungseisen, oder sonstige Leitungen verlegen!

Kabelauslässe:

E-Öffner: 950mm von Fundamentoberkante (min. 195 von Oberkante)
Schlüsselschalter: Höhe 1200mm von Fundamentoberkante
Schaltleiste: Höhe 200 mm von Fundamentoberkante
Lichtschranke (LS): Höhe 500mm von Fundamentoberkante

Alle Kabel ca. 2 m herausstehen lassen

1) Anspeisung	3x1,5# YMM (220 VAC)
2) Tasterleitung	5x0,75# LiYY (max. 50 Meter)
3) Lichtschranke*	5x0,75# LiYY (wenn erforderlich)
4) Schlüsselschalter*	5x0,75# LiYY (wenn erforderlich)
6) Blinklicht	3x1,5# YM (wenn erforderlich)
7) Sicherheitsleiste	5x0,75# LiYY (wenn erforderlich)
E) E-Öffner	3x0,75# LiYY (wenn erforderlich)

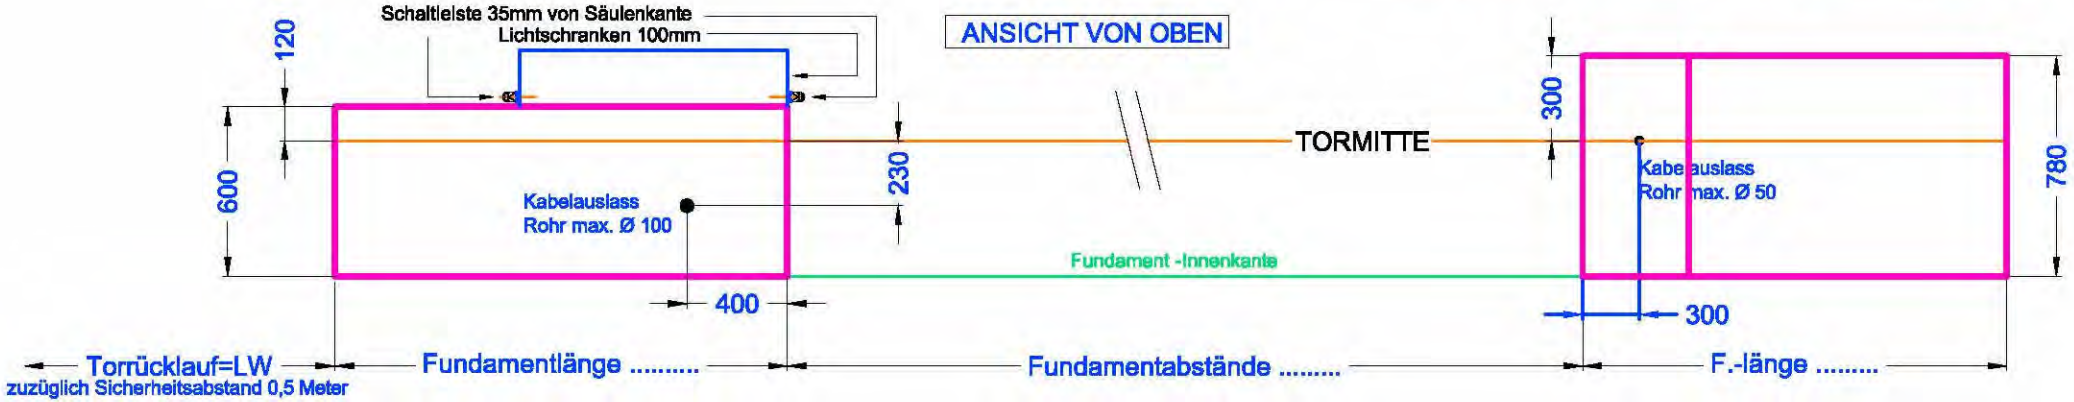

Maße in [mm]
techn. Änderungen vorbehalten!

ANSICHT INNEN

Fundamentplan für Schiebetore

Industrie ECO

ohne Führungssäule, Führung Mauer mit Konsole

BAUER
Bauer Systemtechnik GmbH, Geschäftsführer: Franz Bauer
Gewerbering 17, D-84072 Au i.d. Hallertau
Tel.: 0049 (0)8752-865809-0, Fax: 0049 (0)8752-9599
E-Mail: info@bauer-tore.de

Torhöhe von FOK: _____

Lichte Weite: _____

Model (wenn bekannt): _____

Im Bereich des Torrücklaufes
dürfen keine Scherkanten vorhanden sein
--> mit durchgriffsicheren Zaun oder
Mauer absichern!

Fundament ist nicht von der Größe
der Mauer abhängig!

Torrücklauf freihalten
Niveau max. ±0,0

Fundament waagrecht abziehen!
Oberkante Fundament eben mit fertigem Einfahrtsniveau
ergibt ca. 10cm Bodenfreiraum zum Tor.
Fundamenttiefe ca.1m - FROSTTIEF
Betongüte B225
Im oberen Bereich (ca.20cm) keine Armierungseisen,
oder sonstige Leitungen verlegen!

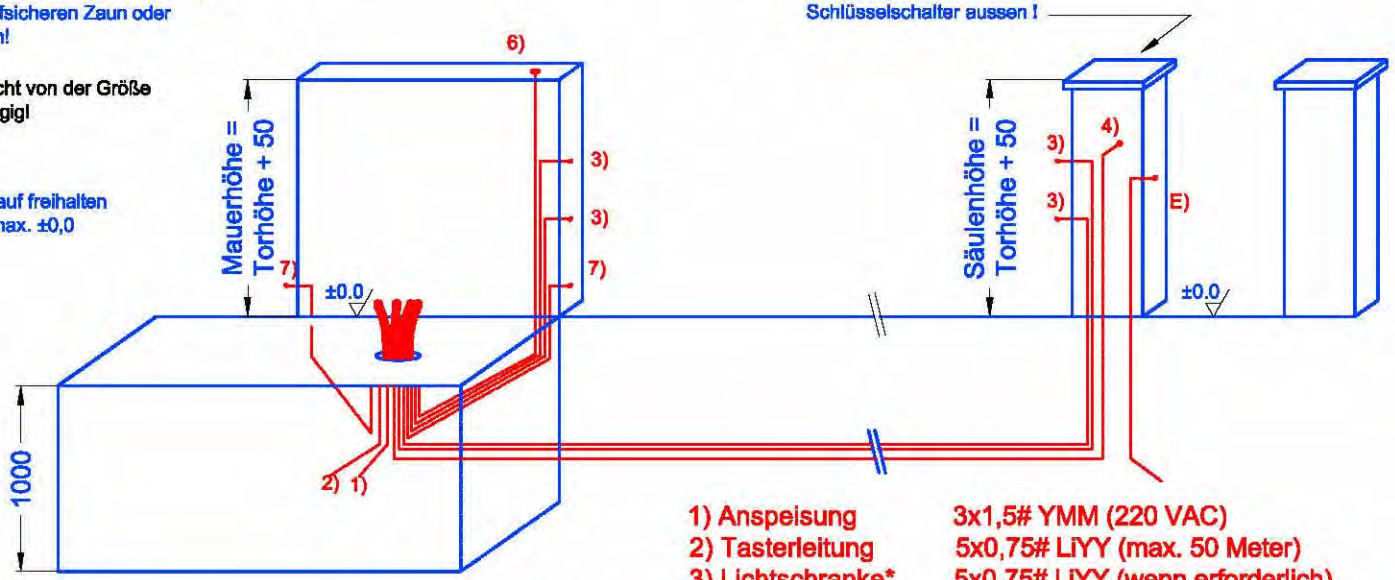

1) Anspeisung 3x1,5# YMM (220 VAC)
2) Tasterleitung 5x0,75# LiYY (max. 50 Meter)
3) Lichtschranke* 5x0,75# LiYY (wenn erforderlich)
4) Schlüsselschalter* 5x0,75# LiYY (wenn erforderlich)
6) Blinklicht 3x1,5# YM (wenn erforderlich)
7) Sicherheitsleiste 5x0,75# LiYY (wenn erforderlich)
E) E-Öffner 3x0,75# LiYY (wenn erforderlich)

Alle Kabel ca. 2 m
herausstehen lassen

Kabelauslässe:

E-Öffner: 950mm von Fundamentoberkante (min. 195 von Oberkante)
Schlüsselschalter: Höhe 1200mm von Fundamentoberkante
Schaltleiste: Höhe 200 mm von Fundamentoberkante
Lichtschranke (LS): Höhe 500mm von Fundamentoberkante

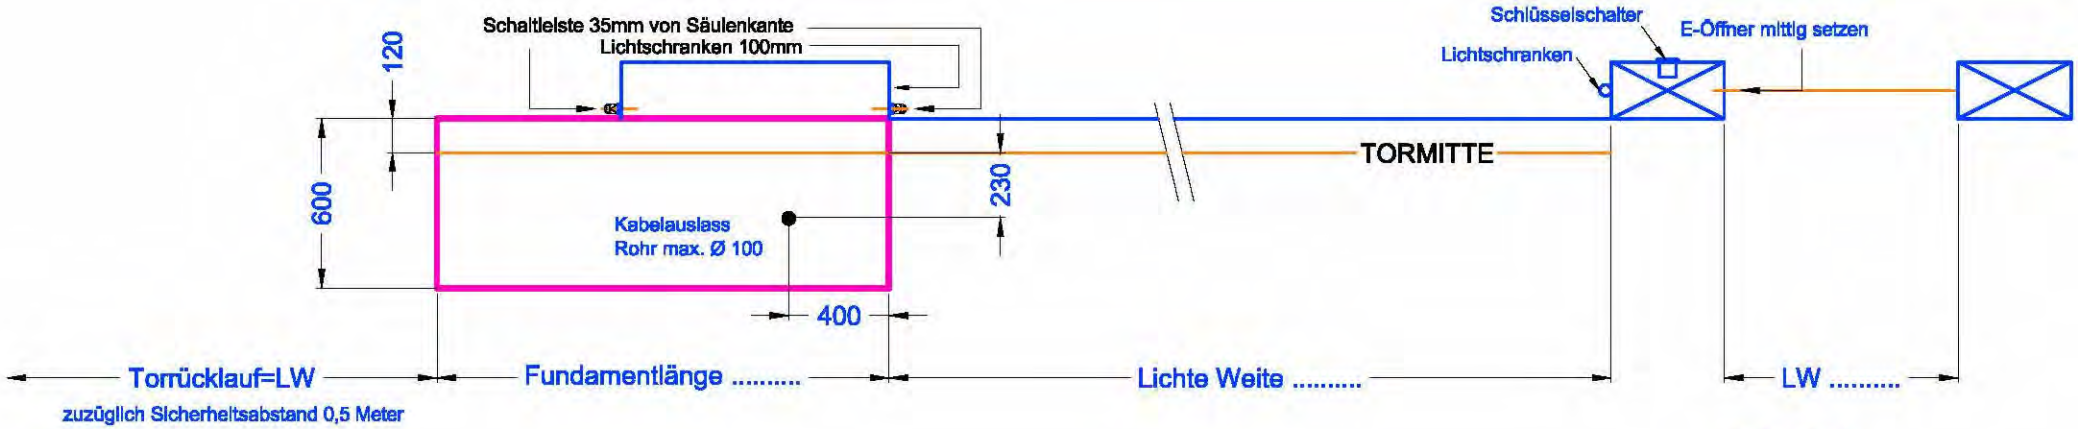

zuzüglich Sicherheitsabstand 0,5 Meter

Maße in [mm]
techn. Änderungen vorbehalten!

ANSICHT INNEN
Fundamentplan für Schiebetore
Industrie ECO

ohne Führungssäule, Führung Mauer mit Konsole

BAUER
Bauer Systemtechnik GmbH, Geschäftsführer: Franz Bauer
Gewerbering 17, D-84072 Au i.d. Hallertau
Tel.: 0049 (0)8752-865809-0, Fax: 0049 (0)8752-9599
E-Mail: info@bauer-tore.de

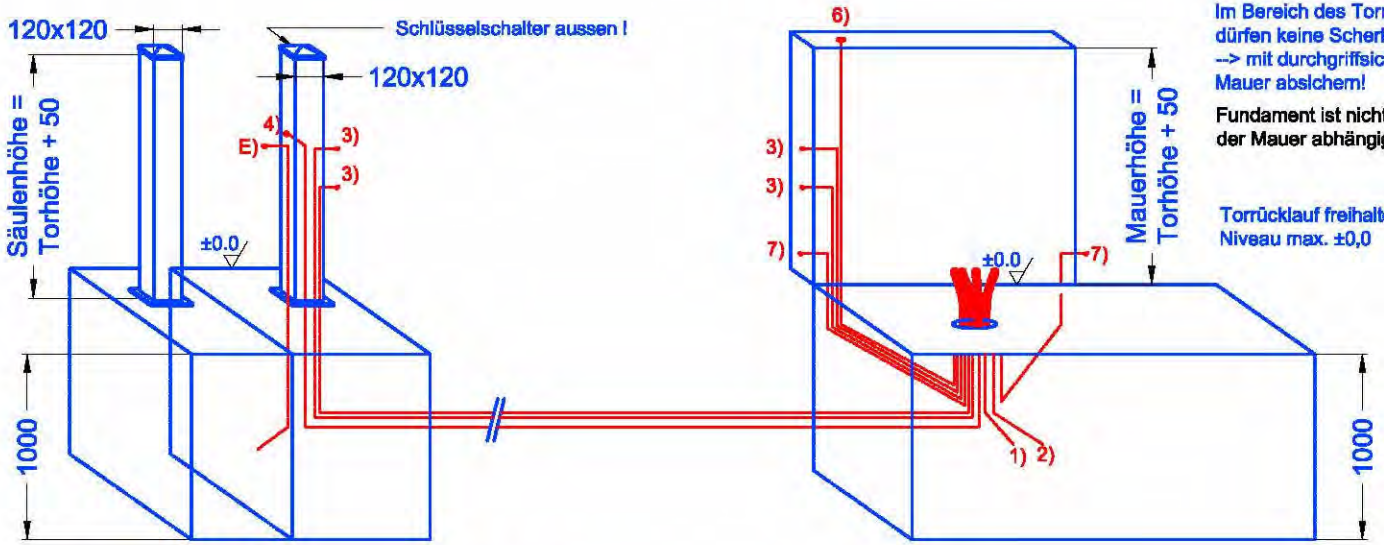

Im Bereich des Torrücklaufes dürfen keine Scherkanten vorhanden sein --> mit durchgriffsicheren Zaun oder Mauer absichern!

Fundament ist nicht von der Größe der Mauer abhängig!

Torrücklauf freihalten
Niveau max. ±0,0

Torhöhe von FOK: _____

Lichte Weite: _____

Model (wenn bekannt): _____

Fundament waagrecht abziehen!
Oberkante Fundament eben mit fertigem Einfahrtsniveau ergibt ca. 10cm Bodenfreiraum zum Tor.
Fundamenttiefe ca.1m - FROSTTIEF
Betongüte B225
Im oberen Bereich (ca.20cm) keine Armierungseisen, oder sonstige Leitungen verlegen!

1) Anspeisung	3x1,5# YMM (220 VAC)
2) Tasterleitung	5x0,75# LiYY (max. 50 Meter)
3) Lichtschranke*	5x0,75# LiYY (wenn erforderlich)
4) Schlüsselschalter*	5x0,75# LiYY (wenn erforderlich)
6) Blinklicht	3x1,5# YM (wenn erforderlich)
7) Sicherheitsleiste	5x0,75# LiYY (wenn erforderlich)
E) E-Öffner	3x0,75# LiYY (wenn erforderlich)

Alle Kabel ca. 2 m herausstehen lassen

Kabelauslässe:
E-Öffner: 950mm von Fundamentoberkante (min. 195 von Oberkante)
Schlüsselschalter: Höhe 1200mm von Fundamentoberkante
Schaltleiste: Höhe 200 mm von Fundamentoberkante
Lichtschranke (LS): Höhe 500mm von Fundamentoberkante

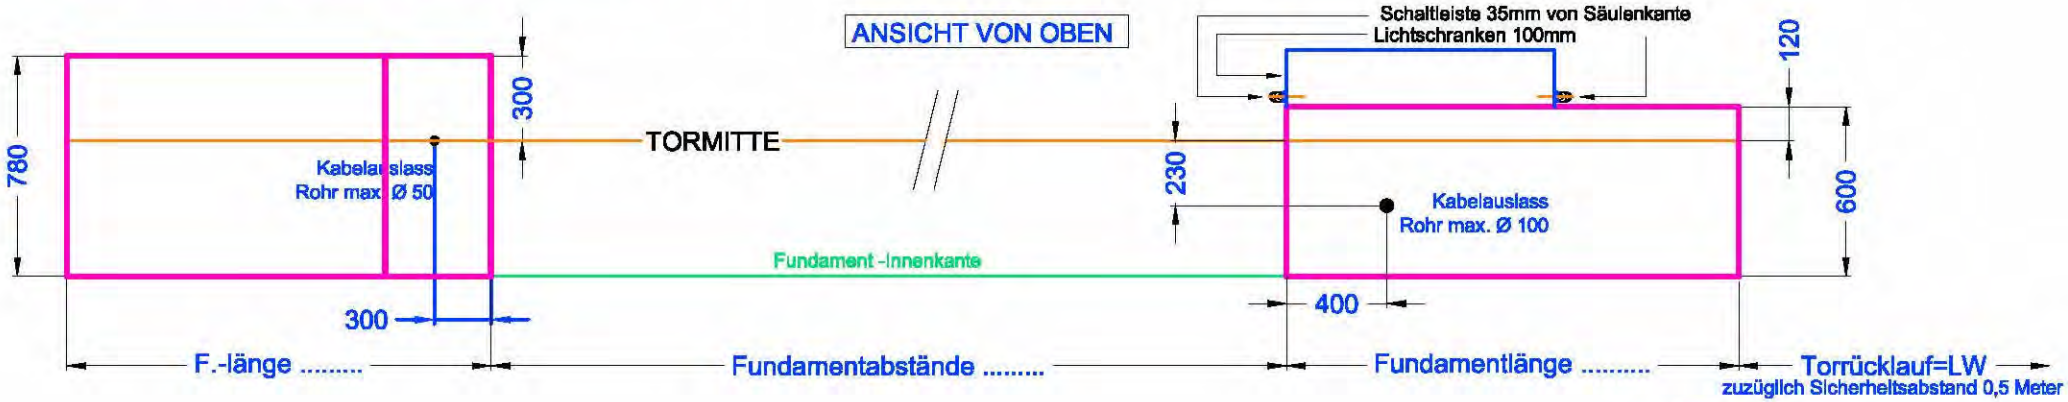

Maße in [mm]
techn. Änderungen vorbehalten!

ANSICHT INNEN
Fundamentplan für Schiebetore
Industrie ECO

ohne Führungssäule, Führung Mauer mit Konsole

BAUER
Bauer Systemtechnik GmbH, Geschäftsführer: Franz Bauer
Gewerbering 17, D-84072 Au i.d. Hallertau
Tel.: 0049 (0)8752-865809-0, Fax: 0049 (0)8752-9599
E-Mail: info@bauer-tore.de

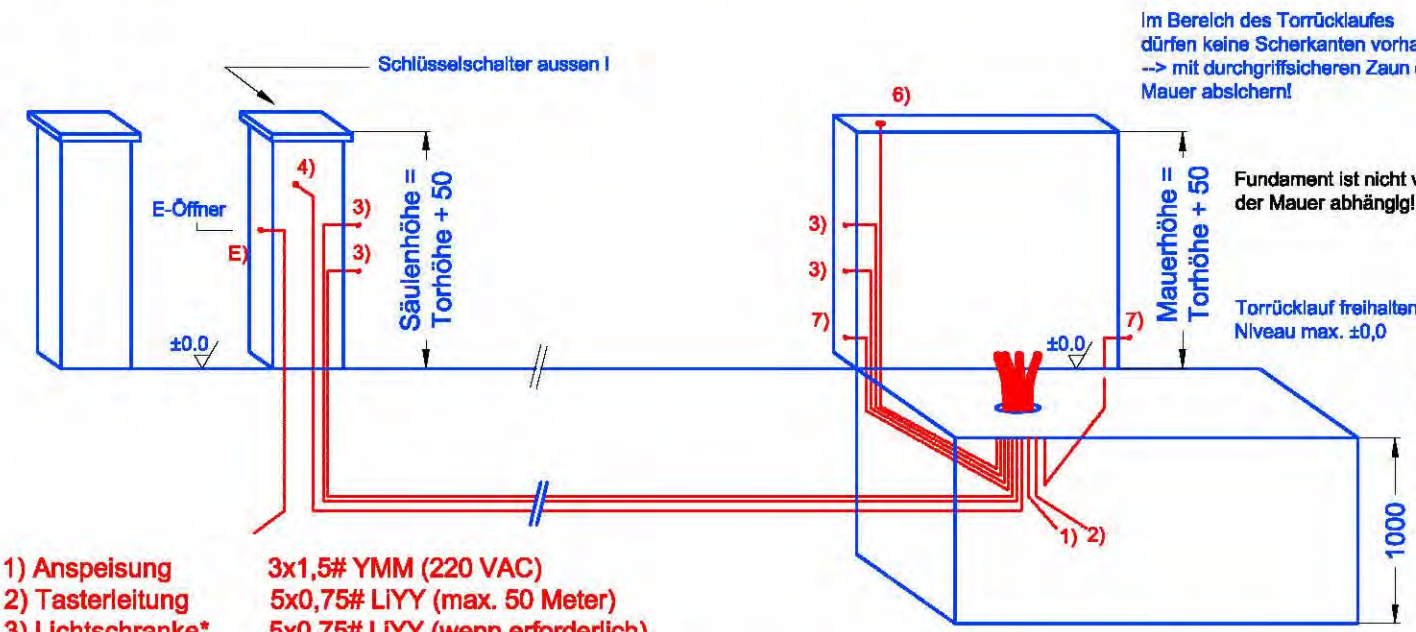

Im Bereich des Torrücklaufes dürfen keine Scherkanten vorhanden sein --> mit durchgriffsicheren Zaun oder Mauer absichern!

Fundament ist nicht von der Größe der Mauer abhängig!

Torrücklauf freihalten Niveau max. ±0,0

Torhöhe von FOK: _____

Lichte Weite: _____

Model (wenn bekannt): _____

Fundament waagrecht abziehen!
Oberkante Fundament eben mit fertigem Einfahrtsniveau ergibt ca. 10cm Bodenfreiraum zum Tor.
Fundamenttiefe ca.1m - FROSTTIEF
Betongüte B225
Im oberen Bereich (ca.20cm) keine Armierungseisen, oder sonstige Leitungen verlegen!

1) Anspeisung	3x1,5# YMM (220 VAC)
2) Tasterleitung	5x0,75# LiYY (max. 50 Meter)
3) Lichtschranke*	5x0,75# LiYY (wenn erforderlich)
4) Schlüsselschalter*	5x0,75# LiYY (wenn erforderlich)
6) Blinklicht	3x1,5# YM (wenn erforderlich)
7) Sicherheitsleiste	5x0,75# LiYY (wenn erforderlich)
E) E-Öffner	3x0,75# LiYY (wenn erforderlich)

Alle Kabel ca. 2 m herausstehen lassen

Kabelauslässe:
E-Öffner: 950mm von Fundamentoberkante (min. 195 von Oberkante)
Schlüsselschalter: Höhe 1200mm von Fundamentoberkante
Schaltleiste: Höhe 200 mm von Fundamentoberkante
Lichtschranke (LS): Höhe 500mm von Fundamentoberkante

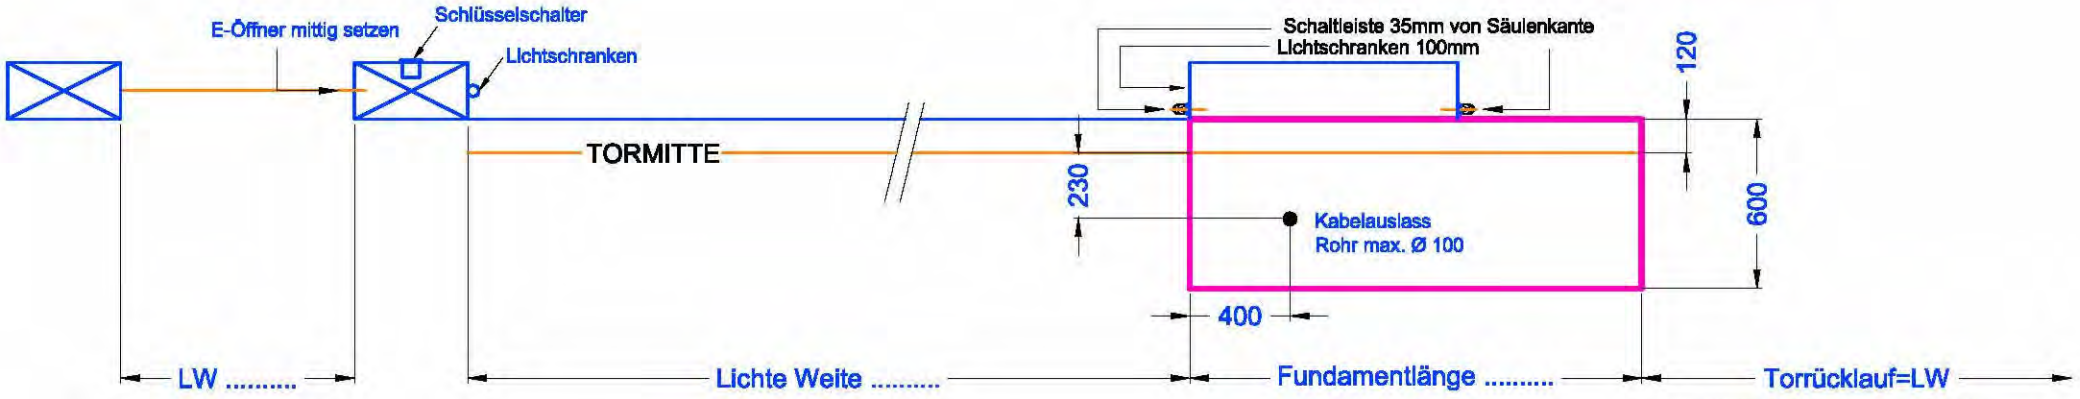

zuzüglich Sicherheitsabstand 0,5 Meter

ANSICHT INNEN

Fundamentplan für Schiebetore

Industrie ECO

Torhöhe von FOK: _____

Lichte Weite: _____

Model (wenn bekannt): _____

Führungssäule außen mitgeschraubt

BAUER
Bauer Systemtechnik GmbH, Geschäftsführer: Franz Bauer
Gewerbering 17, D-84072 Au i.d. Hallertau
Tel.: 0049 (0)8752-865809-0, Fax: 0049 (0)8752-9599
E-Mail: info@bauer-tore.de

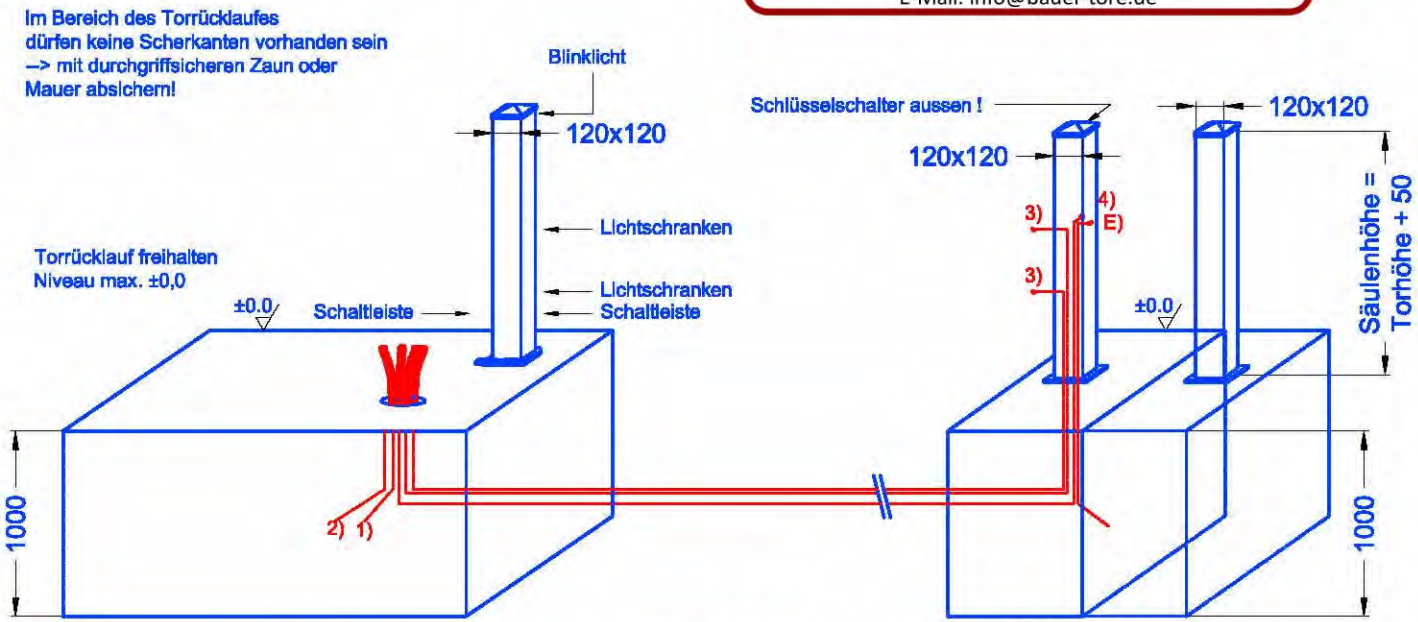

Fundament waagrecht abziehen!
Oberkante Fundament eben mit fertigem Einfahrtsniveau ergibt ca. 10cm Bodenfreiraum zum Tor.
Fundamenttiefe ca.1m - FROSTTIEF
Betongüte B225
Im oberen Bereich (ca.20cm) keine Armierungseisen, oder sonstige Leitungen verlegen!

Kabelauslässe:

E-Öffner: 950mm von Fundamentoberkante (min. 195 von Oberkante)
Schlüsselschalter: Höhe 1200mm von Fundamentoberkante
Schaltleiste: Höhe 200 mm von Fundamentoberkante
Lichtschranke (LS): Höhe 500mm von Fundamentoberkante

Alle Kabel ca. 2 m herausstehen lassen

1) Anspeisung 3x1,5# YMM (220 VAC)
2) Tasterleitung 5x0,75# LiYY (max. 50 Meter)
3) Lichtschranke* 5x0,75# LiYY (wenn erforderlich)
4) Schlüsselschalter* 5x0,75# LiYY (wenn erforderlich)
7) Sicherheitsleiste 5x0,75# LiYY (wenn erforderlich)
E) E-Öffner 3x0,75# LiYY (wenn erforderlich)
* bzw bei Verwendung von Falken-Flachkabel mit Stecker (Zubehör) 1 Leerrohr Ø mind. 30mm

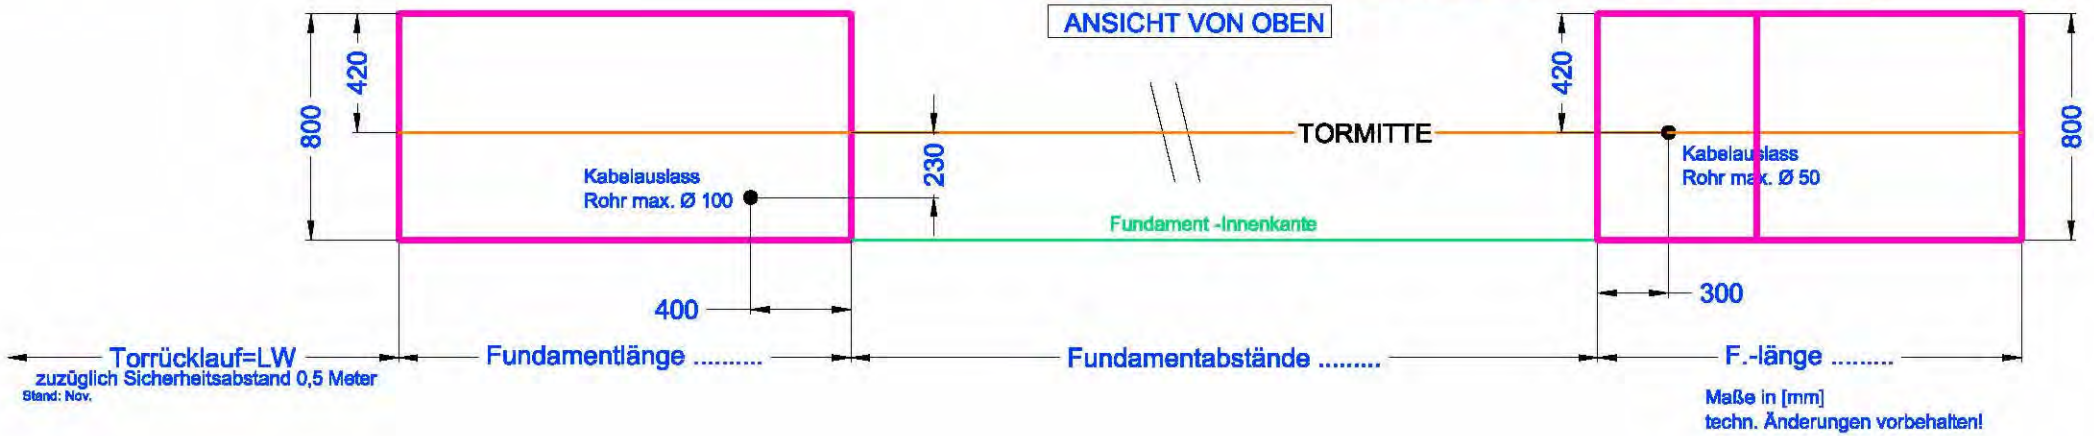

Stand: Nov.

Maße in [mm]
techn. Änderungen vorbehalten!

ANSICHT INNEN

Fundamentplan für Schiebetore

Industrie ECO

Führungssäule außen mitgeschraubt

BAUER
Bauer Systemtechnik GmbH, Geschäftsführer: Franz Bauer
Gewerbering 17, D-84072 Au i.d. Hallertau
Tel.: 0049 (0)8752-865809-0, Fax: 0049 (0)8752-9599
E-Mail: info@bauer-tore.de

Torhöhe von FOK: _____

Lichte Weite: _____

Model (wenn bekannt): _____

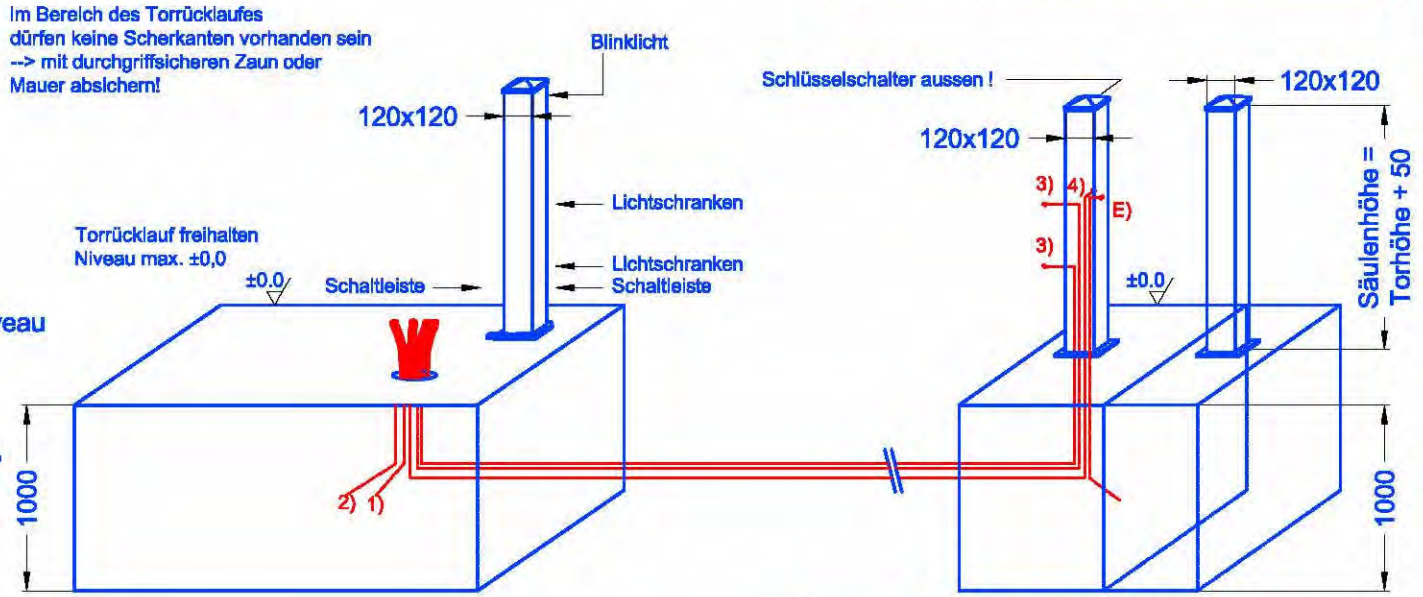

Fundament waagrecht abziehen!
Oberkante Fundament eben mit fertigem Einfahrtsniveau ergibt ca. 10cm Bodenfreiraum zum Tor.
Fundamenttiefe ca.1m - FROSTTIEF
Betongüte B225
Im oberen Bereich (ca.20cm) keine Armierungseisen, oder sonstige Leitungen verlegen!

Kabelauslässe:

E-Öffner: 950mm von Fundamentoberkante (min. 195 von Oberkante)
Schlüsselschalter: Höhe 1200mm von Fundamentoberkante
Schaltleiste: Höhe 200 mm von Fundamentoberkante
Lichtschranke (LS): Höhe 500mm von Fundamentoberkante

Alle Kabel ca. 2 m herausstehen lassen

1) Anspeisung 3x1,5# YMM (220 VAC)
2) Tasterleitung 5x0,75# LiYY (max. 50 Meter)
3) Lichtschranke* 5x0,75# LiYY (wenn erforderlich)
4) Schlüsselschalter* 5x0,75# LiYY (wenn erforderlich)
7) Sicherheitsleiste 5x0,75# LiYY (wenn erforderlich)
E) E-Öffner 3x0,75# LiYY (wenn erforderlich)
* bzw bei Verwendung von Falken-Flachkabel mit Stecker (Zubehör) 1 Leerrohr Ø mind. 30mm

ANSICHT VON OBEN

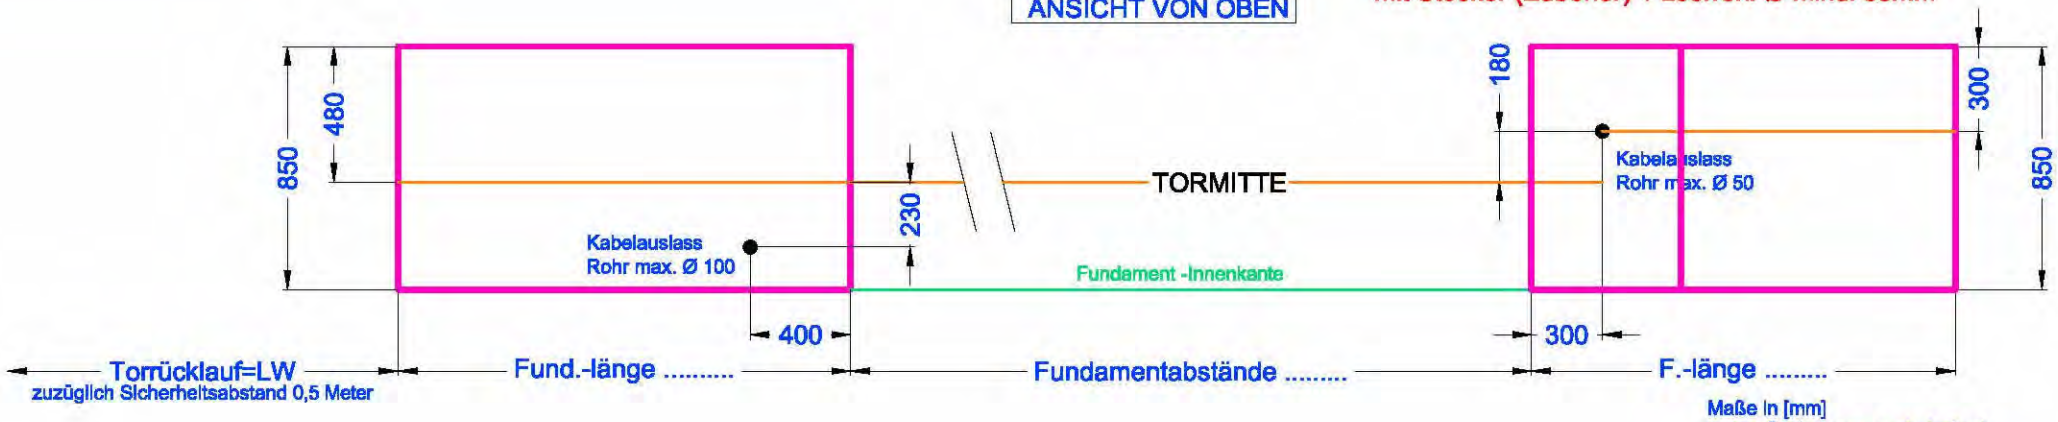

Maße in [mm]
techn. Änderungen vorbehalten!

ANSICHT INNEN
Fundamentplan für Schiebetore
Industrie ECO

Führungssäule außen mitgeschraubt

BAUER
Bauer Systemtechnik GmbH, Geschäftsführer: Franz Bauer
Gewerbering 17, D-84072 Au i.d. Hallertau
Tel.: 0049 (0)8752-865809-0, Fax: 0049 (0)8752-9599
E-Mail: info@bauer-tore.de

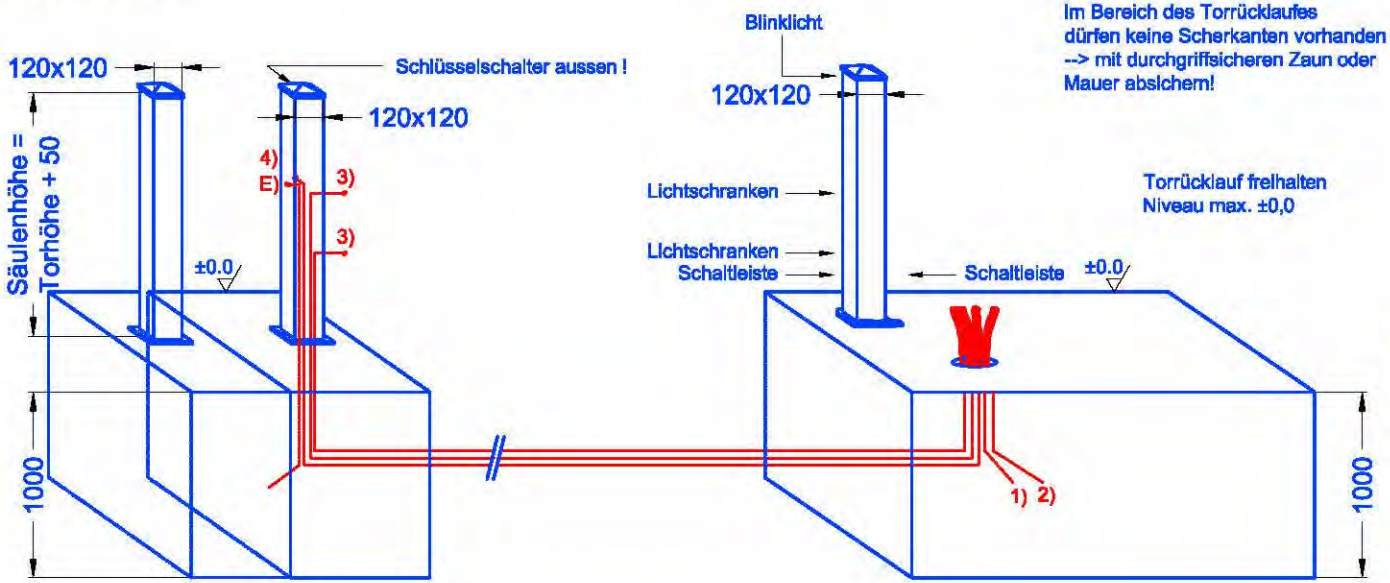

Torhöhe von FOK: _____

Lichte Weite: _____

Model (wenn bekannt): _____

Fundament waagrecht abziehen!
Oberkante Fundament eben mit fertigem Einfahrtsniveau ergibt ca. 10cm Bodenfreiraum zum Tor.
Fundamenttiefe ca.1m - FROSTTIEF
Betongüte B225
Im oberen Bereich (ca.20cm) keine Armierungseisen, oder sonstige Leitungen verlegen!

Kabelauslässe:
E-Öffner: 950mm von Fundamentoberkante (min. 195 von Oberkante)
Schlüsselschalter: Höhe 1200mm von Fundamentoberkante
Schaltleiste: Höhe 200 mm von Fundamentoberkante
Lichtschranke (LS): Höhe 500mm von Fundamentoberkante

Alle Kabel ca. 2 m herausstehen lassen

1) Anspeisung	3x1,5# YMM (220 VAC)
2) Tasterleitung	5x0,75# LiYY (max. 50 Meter)
3) Lichtschranke*	5x0,75# LiYY (wenn erforderlich)
4) Schlüsselschalter*	5x0,75# LiYY (wenn erforderlich)
7) Sicherheitsleiste	5x0,75# LiYY (wenn erforderlich)
E) E-Öffner	3x0,75# LiYY (wenn erforderlich)

* bzw bei Verwendung von Falken-Flachkabel mit Stecker (Zubehör) 1 Leerrohr Ø mind. 30mm

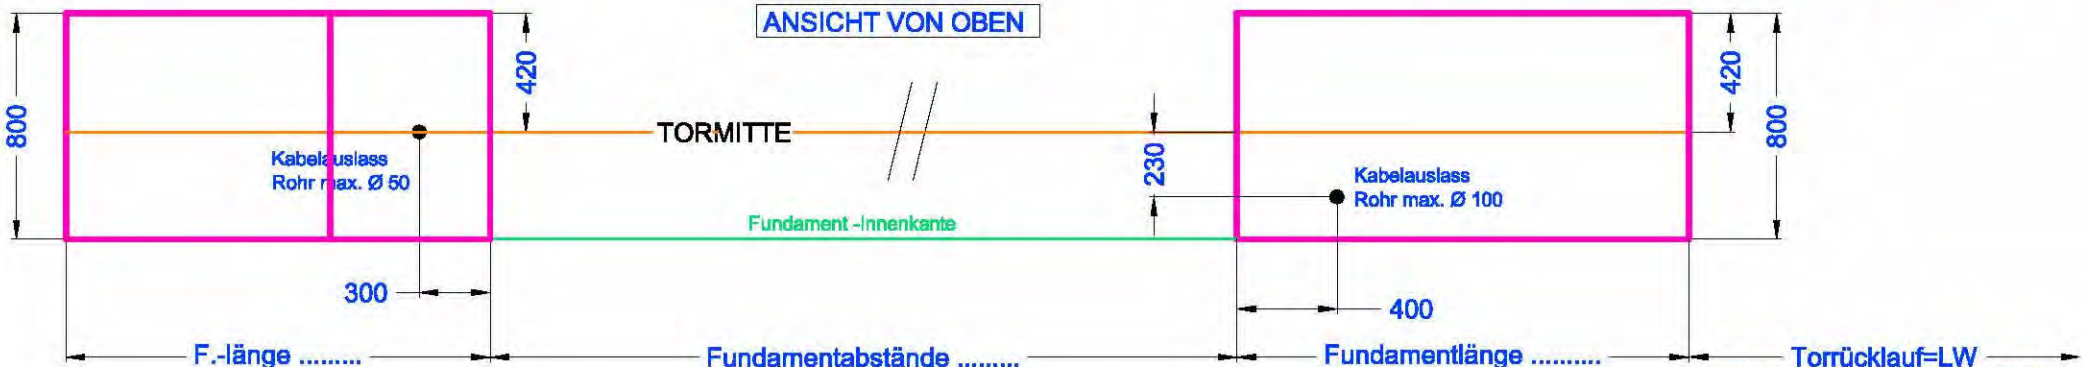

Maße in [mm]
techn. Änderungen vorbehalten!

ANSICHT INNEN
Fundamentplan für Schiebetore
Industrie ECO

Führungssäule außen mitgeschraubt

BAUER
Bauer Systemtechnik GmbH, Geschäftsführer: Franz Bauer
Gewerbering 17, D-84072 Au i.d. Hallertau
Tel.: 0049 (0)8752-865809-0, Fax: 0049 (0)8752-9599
E-Mail: info@bauer-tore.de

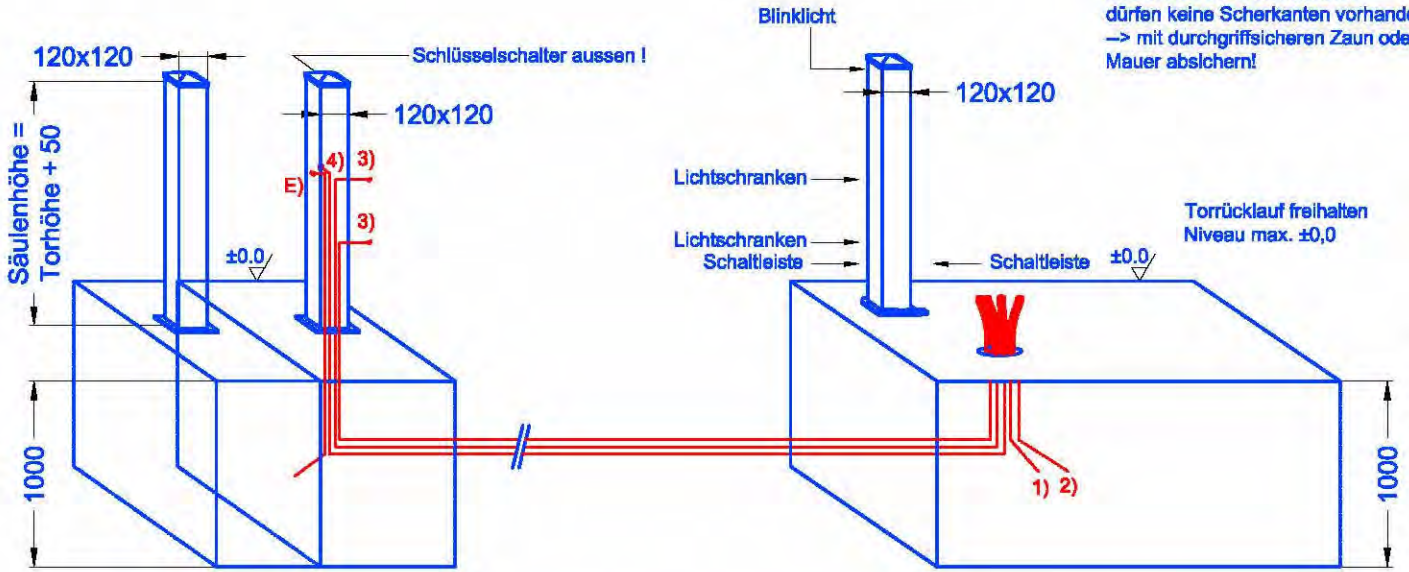

Im Bereich des Torrücklaufes
dürfen keine Scherkanten vorhanden sein
–> mit durchgriffsicheren Zaun oder
Mauer absichern!

Torhöhe von FOK: _____

Lichte Weite: _____

Model (wenn bekannt): _____

Fundament waagrecht abziehen!
Oberkante Fundament eben mit fertigem Einfahrtsniveau
ergibt ca. 10cm Bodenfreiraum zum Tor.
Fundamenttiefe ca.1m - FROSTTIEF
Betongüte B225
Im oberen Bereich (ca.20cm) keine Armierungseisen,
oder sonstige Leitungen verlegen!

Kabelauslässe:
E-Öffner: 950mm von Fundamentoberkante (min. 195 von Oberkante)
Schlüsselschalter: Höhe 1200mm von Fundamentoberkante
Schaltleiste: Höhe 200 mm von Fundamentoberkante
Lichtschranke (LS): Höhe 500mm von Fundamentoberkante

Alle Kabel ca. 2 m herausstehen lassen

1) Anspeisung 3x1,5# YMM (220 VAC)
2) Tasterleitung 5x0,75# LiYY (max. 50 Meter)
3) Lichtschranke* 5x0,75# LiYY (wenn erforderlich)
4) Schlüsselschalter* 5x0,75# LiYY (wenn erforderlich)
7) Sicherheitsleiste 5x0,75# LiYY (wenn erforderlich)
E) E-Öffner 3x0,75# LiYY (wenn erforderlich)
* bzw bei Verwendung von Falken-Flachkabel
mit Stecker (Zubehör) 1 Leerrohr Ø mind. 30mm

ANSICHT VON OBEN

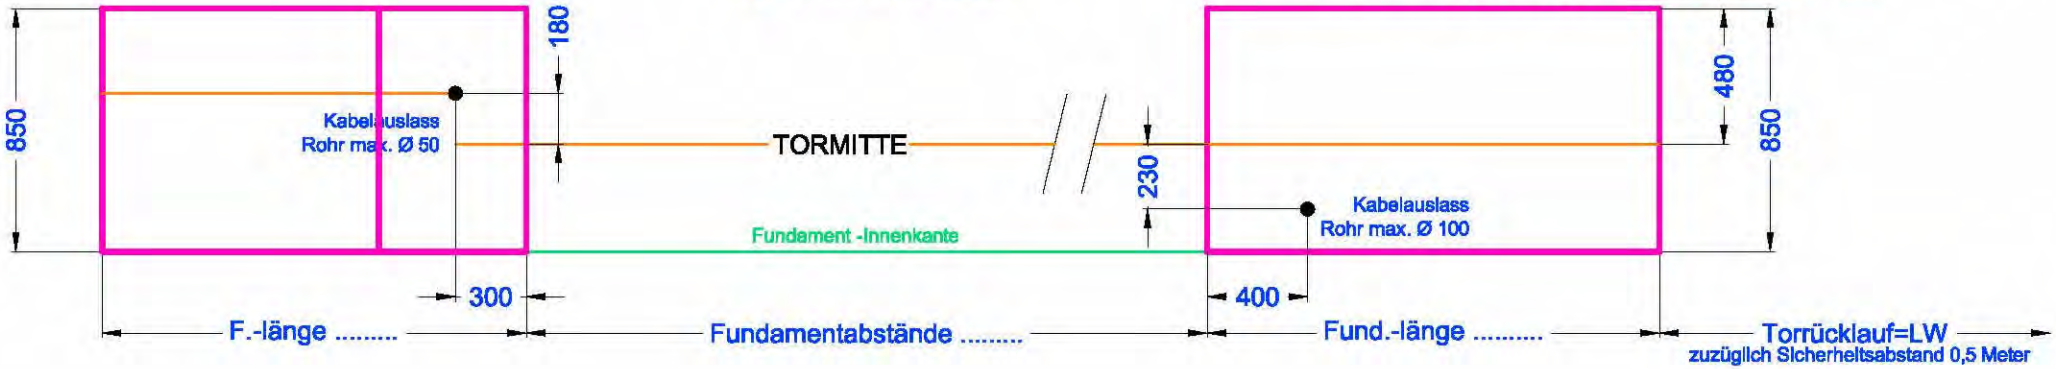

Maße in [mm]
techn. Änderungen vorbehalten!

ANSICHT INNEN

Fundamentplan für Schiebetore

Industrie ECO

Führungssäule innen mitgeschraubt

BAUER
Bauer Systemtechnik GmbH, Geschäftsführer: Franz Bauer
Gewerbering 17, D-84072 Au i.d. Hallertau
Tel.: 0049 (0)8752-865809-0, Fax: 0049 (0)8752-9599
E-Mail: info@bauer-tore.de

Torhöhe von FOK: _____

Lichte Weite: _____

Model (wenn bekannt): _____

Im Bereich des Torrücklaufes
dürfen keine Scherkanten vorhanden sein
--> mit durchgriffsicheren Zaun oder
Mauer absichern!

Fundament waagrecht abziehen!
Oberkante Fundament eben mit fertigem Einfahrtsniveau
ergibt ca. 10cm Bodenfreiraum zum Tor.
Fundamenttiefe ca.1m - FROSTTIEF
Betongüte B225
Im oberen Bereich (ca.20cm) keine Armierungseisen,
oder sonstige Leitungen verlegen!

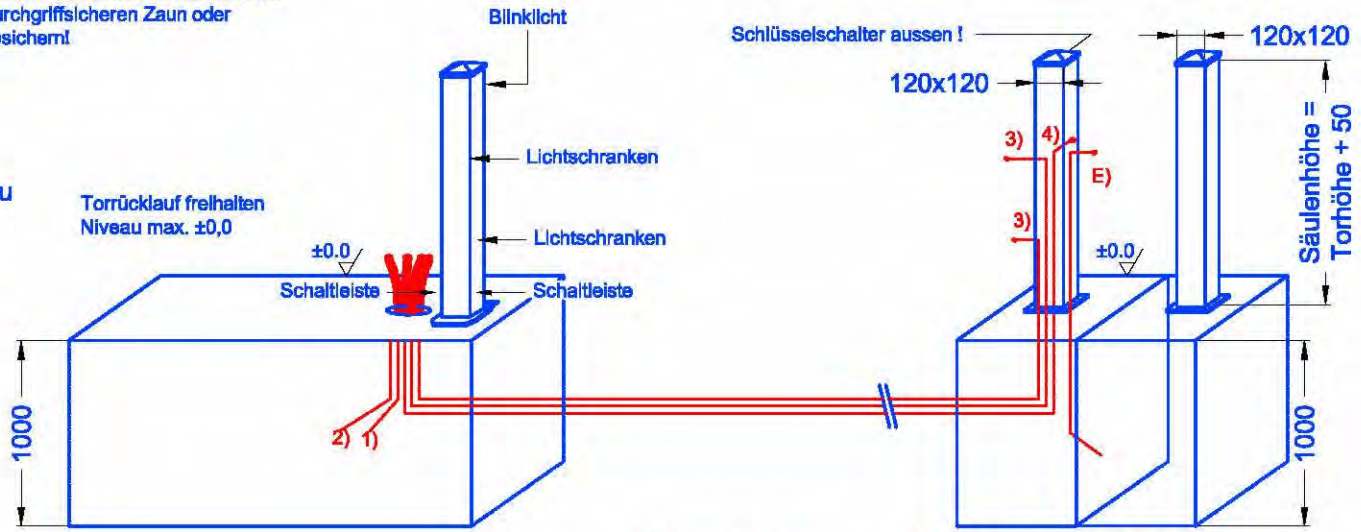

Kabelauslässe:

E-Öffner: 950mm von Fundamentoberkante (min. 195 von Oberkante)
Schlüsselschalter: Höhe 1200mm von Fundamentoberkante
Schaltleiste: Höhe 200 mm von Fundamentoberkante
Lichtschranke (LS): Höhe 500mm von Fundamentoberkante

Alle Kabel ca. 2 m herausstehen lassen

1) Anspeisung	3x1,5# YMM (220 VAC)
2) Tasterleitung	5x0,75# LiYY (max. 50 Meter)
3) Lichtschranke*	5x0,75# LiYY (wenn erforderlich)
4) Schlüsselschalter*	5x0,75# LiYY (wenn erforderlich)
6) Blinklicht	3x1,5# YM (wenn erforderlich)
7) Sicherheitsleiste	5x0,75# LiYY (wenn erforderlich)
E) E-Öffner	3x0,75# LiYY (wenn erforderlich)

* bzw bei Verwendung von Falken-Flachkabel
mit Stecker (Zubehör) 1 Leerrohr Ø mind. 30mm

ANSICHT VON OBEN

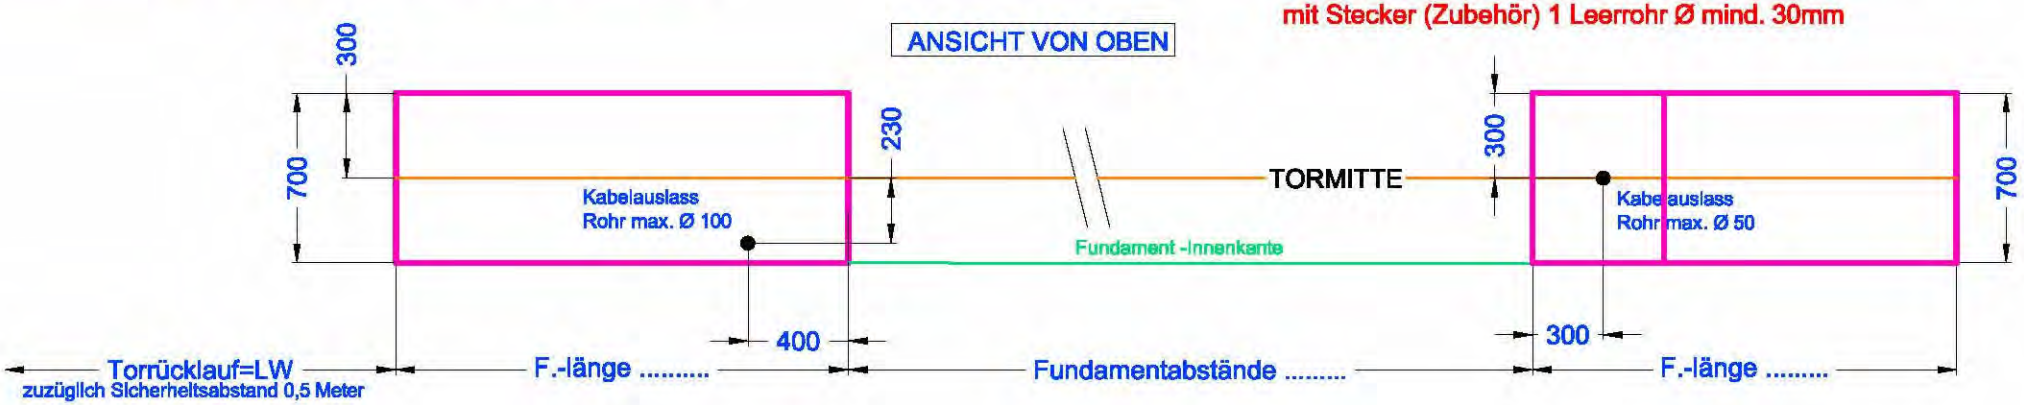

Maße in [mm]
techn. Änderungen vorbehalten!

ANSICHT INNEN

Fundamentplan für Schiebetore

Industrie ECO

Führungssäule innen mitgeschraubt

BAUER
Bauer Systemtechnik GmbH, Geschäftsführer: Franz Bauer
Gewerbering 17, D-84072 Au i.d. Hallertau
Tel.: 0049 (0)8752-865809-0, Fax: 0049 (0)8752-9599
E-Mail: info@bauer-tore.de

Torhöhe von FOK: _____

Lichte Weite: _____

Model (wenn bekannt): _____

Im Bereich des Torrücklaufes
dürfen keine Scherkanten vorhanden sein
--> mit durchgriffsicheren Zaun oder
Mauer absichern!

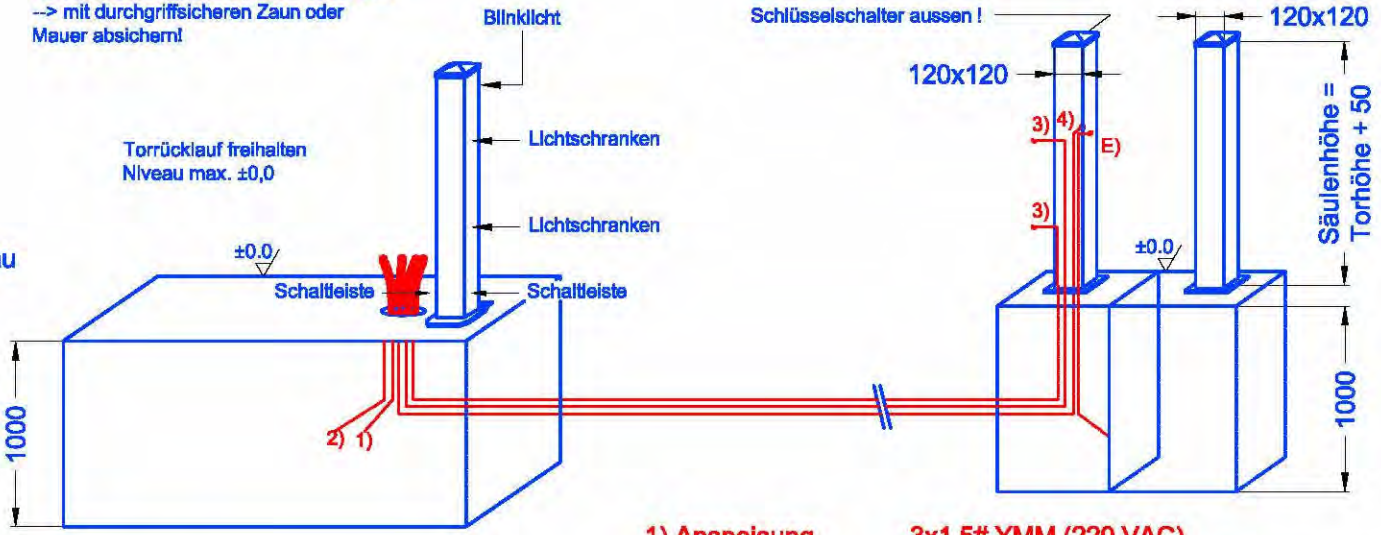

Fundament waagrecht abziehen!
Oberkante Fundament eben mit fertigem Einfahrtsniveau
ergibt ca. 10cm Bodenfreiraum zum Tor.
Fundamenttiefe ca.1m - FROSTTIEF
Betongüte B225
Im oberen Bereich (ca.20cm) keine Armierungseisen,
oder sonstige Leitungen verlegen!

Kabelauslässe:

E-Öffner: 950mm von Fundamentoberkante (min. 195 von Oberkante)
Schlüsselschalter: Höhe 1200mm von Fundamentoberkante
Schaltleiste: Höhe 200 mm von Fundamentoberkante
Lichtschranke (LS): Höhe 500mm von Fundamentoberkante

Alle Kabel ca. 2 m herausstehen lassen

1) Anspeisung 3x1,5# YMM (220 VAC)
2) Tasterleitung 5x0,75# LiYY (max. 50 Meter)
3) Lichtschranke* 5x0,75# LiYY (wenn erforderlich)
4) Schlüsselschalter* 5x0,75# LiYY (wenn erforderlich)
7) Sicherheitsleiste 5x0,75# LiYY (wenn erforderlich)
E) E-Öffner 3x0,75# LiYY (wenn erforderlich)
* bzw bei Verwendung von Falken-Flachkabel
mit Stecker (Zubehör) 1 Leerrohr Ø mind. 30mm

ANSICHT VON OBEN

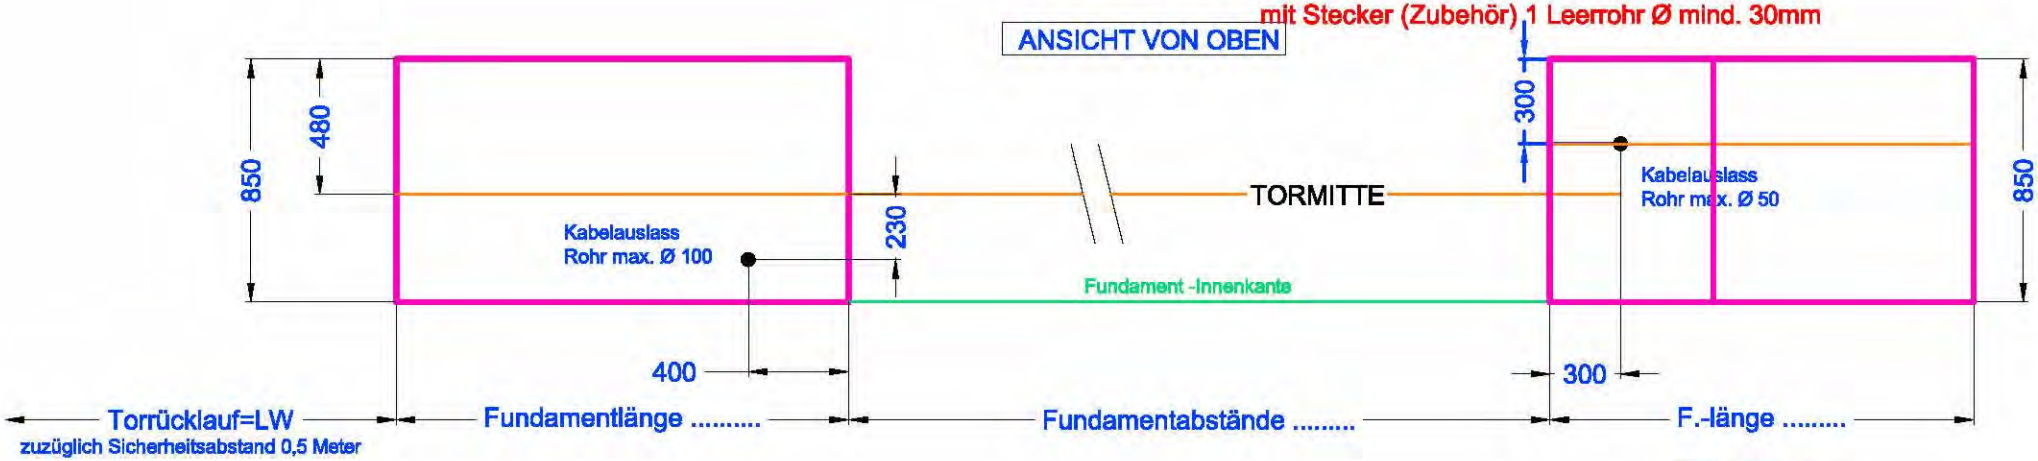

Maße in [mm]
techn. Änderungen vorbehalten!

ANSICHT INNEN
Fundamentplan für Schiebetore
Industrie ECO

Führungssäule innen mitgeschraubt

BAUER
Bauer Systemtechnik GmbH, Geschäftsführer: Franz Bauer
Gewerbering 17, D-84072 Au i.d. Hallertau
Tel.: 0049 (0)8752-865809-0, Fax: 0049 (0)8752-9599
E-Mail: info@bauer-tore.de

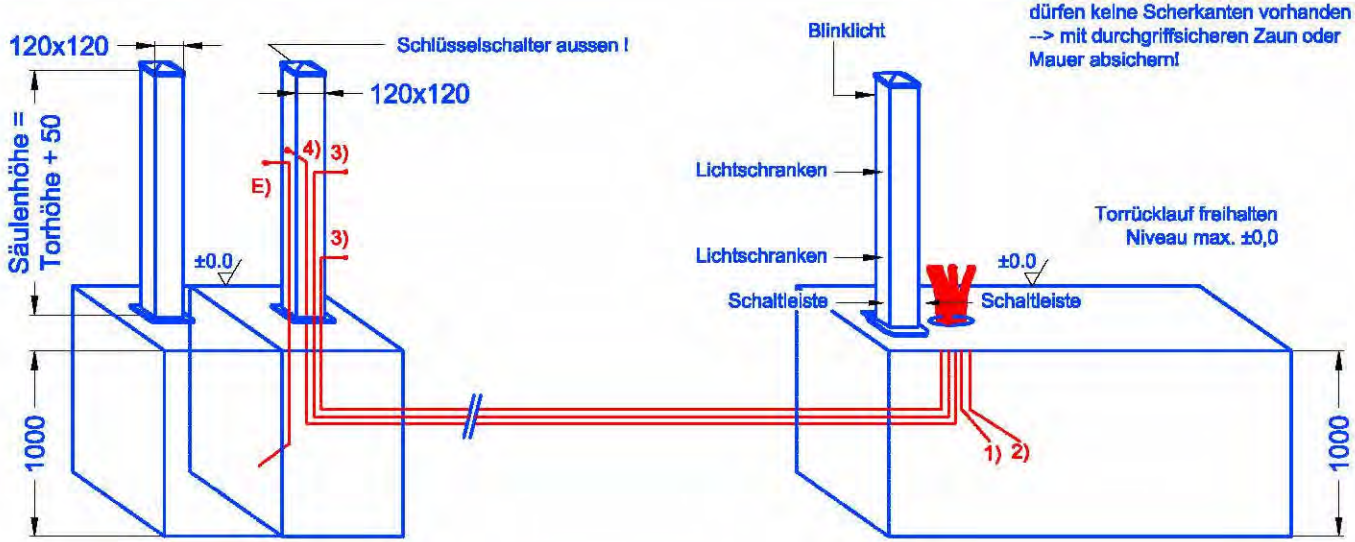

Im Bereich des Torrücklaufes
dürfen keine Scherkanten vorhanden sein
--> mit durchgriffsicheren Zaun oder
Mauer absichern!

Torhöhe von FOK: _____

Lichte Weite: _____

Model (wenn bekannt): _____

Fundament waagrecht abziehen!
Oberkante Fundament eben mit fertigem Einfahrtsniveau
ergibt ca. 10cm Bodenfreiraum zum Tor.
Fundamenttiefe ca.1m - FROSTTIEF
Betongüte B225
Im oberen Bereich (ca.20cm) keine Armierungseisen,
oder sonstige Leitungen verlegen!

Kabelauslässe:
E-Öffner: 950mm von Fundamentoberkante (min. 195 von Oberkante)
Schlüsselschalter: Höhe 1200mm von Fundamentoberkante
Schaltleiste: Höhe 200 mm von Fundamentoberkante
Lichtschranke (LS): Höhe 500mm von Fundamentoberkante

Alle Kabel ca. 2 m
herausstehen lassen

1) Anspeisung	3x1,5# YMM (220 VAC)
2) Tasterleitung	5x0,75# LiYY (max. 50 Meter)
3) Lichtschranke*	5x0,75# LiYY (wenn erforderlich)
4) Schlüsselschalter*	5x0,75# LiYY (wenn erforderlich)
6) Blinklicht	3x1,5# YM (wenn erforderlich)
7) Sicherheitsleiste	5x0,75# LiYY (wenn erforderlich)
E) E-Öffner	3x0,75# LiYY (wenn erforderlich)

* bzw bei Verwendung von Falken-Flachkabel
mit Stecker (Zubehör) 1 Leerrohr Ø mind. 30mm

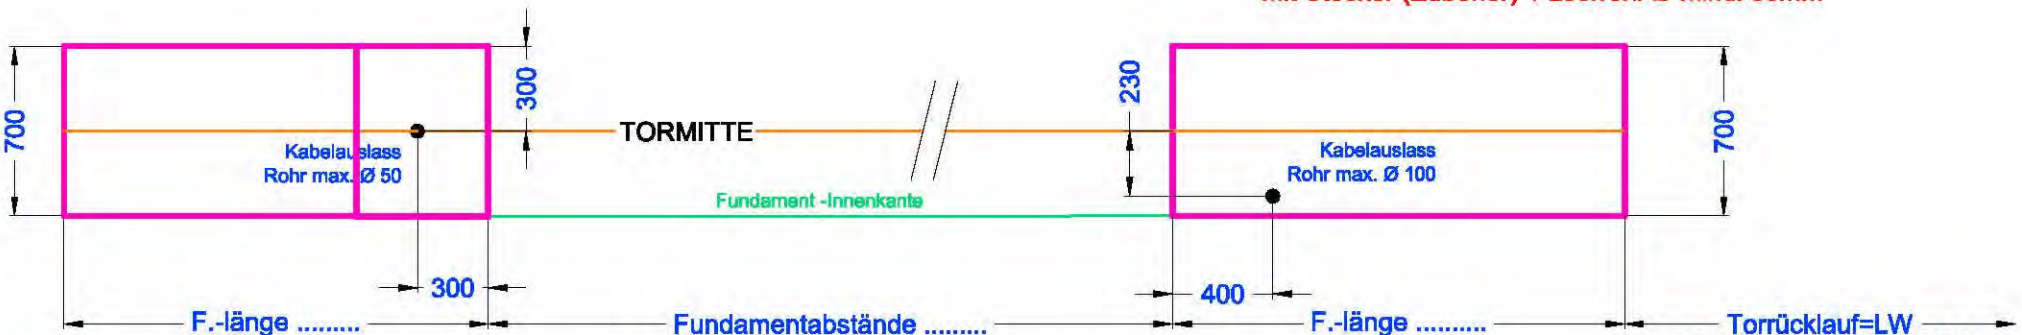

Stand: Nov. 2010

Maße in [mm]
techn. Änderungen vorbehalten!

ANSICHT INNEN
Fundamentplan für Schiebetore
Industrie ECO

Führungssäule innen mitgeschraubt

BAUER
Bauer Systemtechnik GmbH, Geschäftsführer: Franz Bauer
Gewerbering 17, D-84072 Au i.d. Hallertau
Tel.: 0049 (0)8752-865809-0, Fax: 0049 (0)8752-9599
E-Mail: info@bauer-tore.de

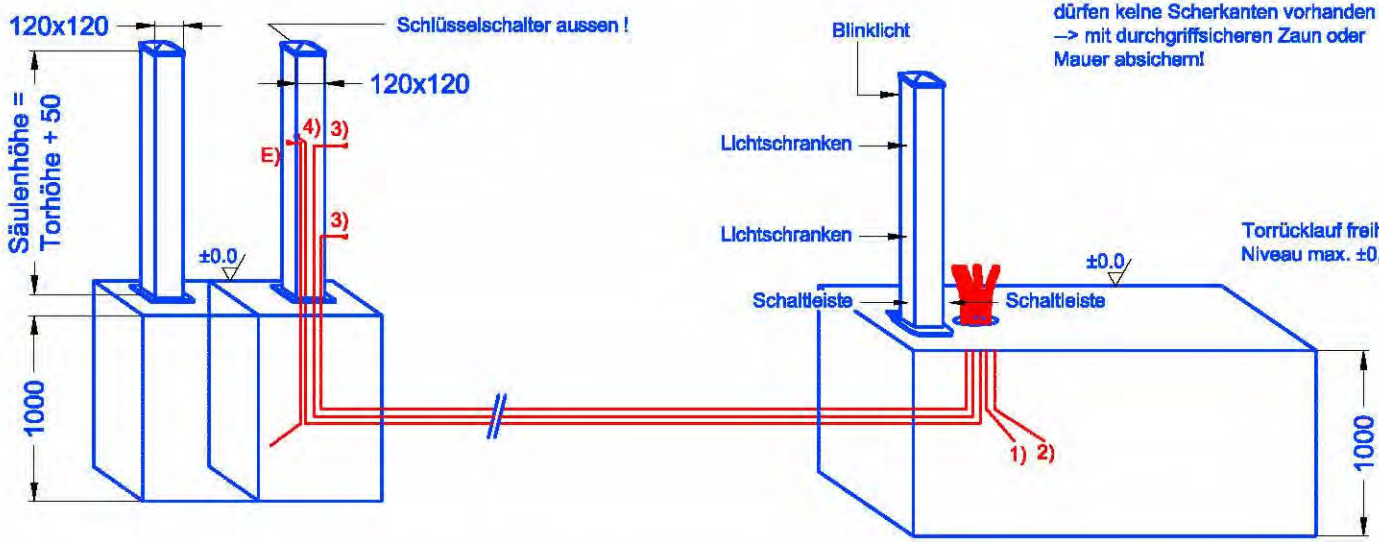

Im Bereich des Torrücklaufes
dürfen keine Scherkanten vorhanden sein
–> mit durchgriffsicheren Zaun oder
Mauer absichern!

Torrücklauf freihalten
Niveau max. ±0,0

Torhöhe von FOK: _____

Lichte Weite: _____

Model (wenn bekannt): _____

Fundament waagrecht abziehen!
Oberkante Fundament eben mit fertigem Einfahrtsniveau
ergibt ca. 10cm Bodenfreiraum zum Tor.
Fundamenttiefe ca.1m - FROSTTIEF
Betongüte B225
Im oberen Bereich (ca.20cm) keine Armierungseisen,
oder sonstige Leitungen verlegen!

Kabelauslässe:
E-Öffner: 950mm von Fundamentoberkante (min. 195 von Oberkante)
Schlüsselschalter: Höhe 1200mm von Fundamentoberkante
Schaltleiste: Höhe 200 mm von Fundamentoberkante
Lichtschranke (LS): Höhe 500mm von Fundamentoberkante

Alle Kabel ca. 2 m herausstehen lassen

1) Anspeisung	3x1,5# YMM (220 VAC)
2) Tasterleitung	5x0,75# LiYY (max. 50 Meter)
3) Lichtschranke*	5x0,75# LiYY (wenn erforderlich)
4) Schlüsselschalter*	5x0,75# LiYY (wenn erforderlich)
7) Sicherheitsleiste	5x0,75# LiYY (wenn erforderlich)
E) E-Öffner	3x0,75# LiYY (wenn erforderlich)

* bzw bei Verwendung von Falken-Flachkabel
mit Stecker (Zubehör) 1 Leerrohr Ø mind. 30mm

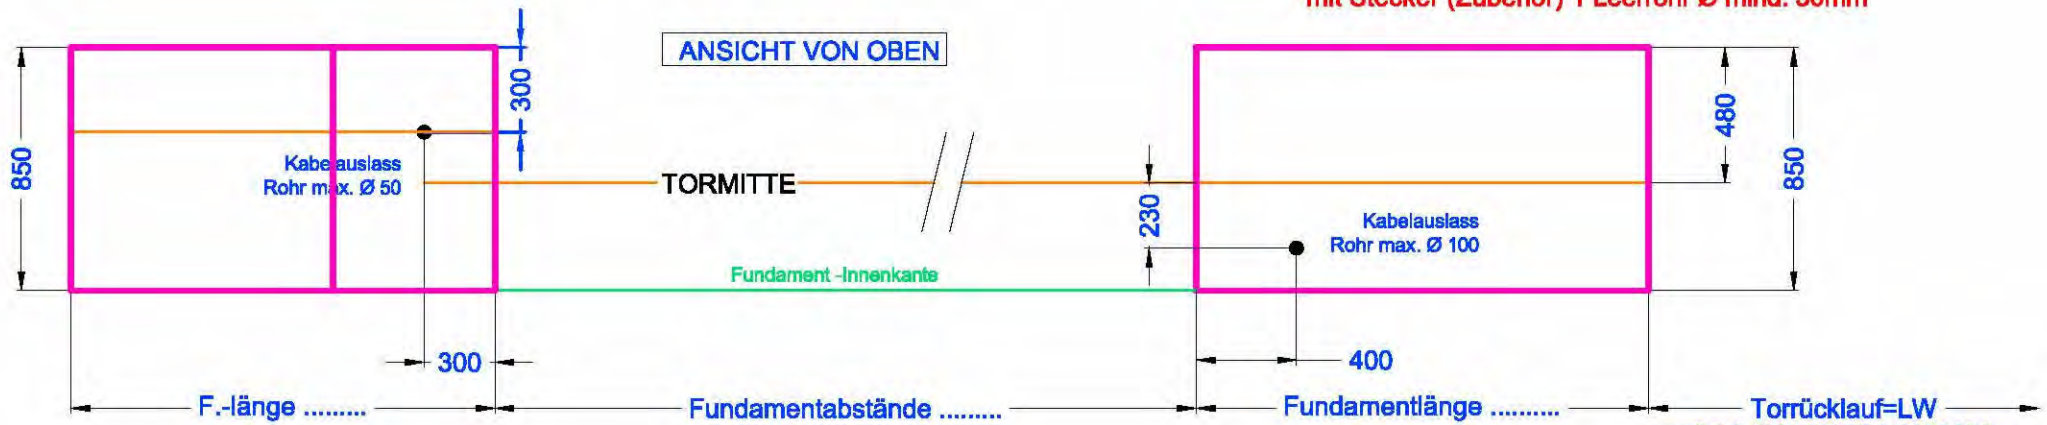

zuzüglich Sicherheitsabstand 0,5 Meter

Maße in [mm]
techn. Änderungen vorbehalten!